


Planta 1ª y 2ª

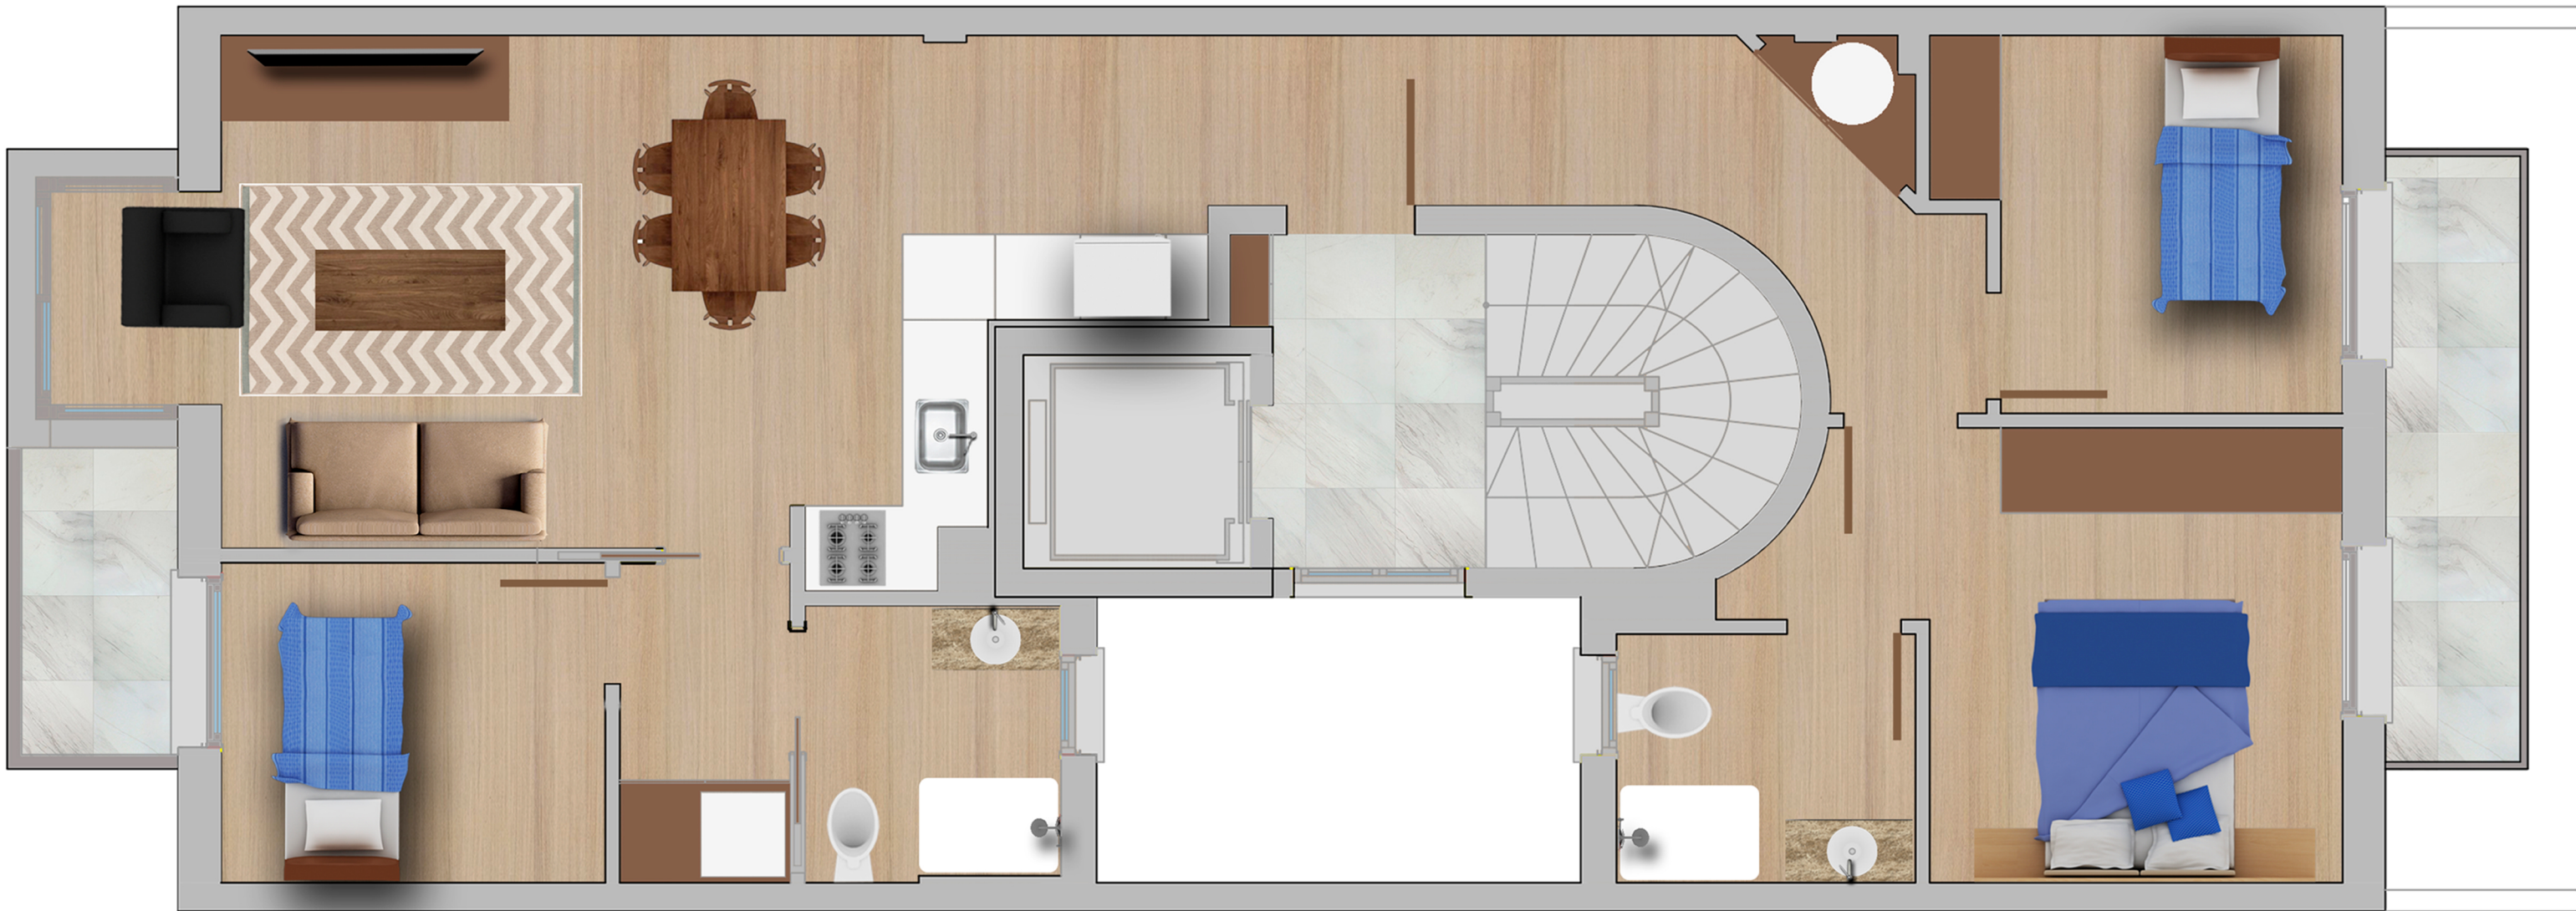

Planta 1ª y 2ª

Cuadro de Superficies Piso 1ª y 2ª

	S.UTIL	VOL.	ILUM.	VENT.
Recibidor	3.30	7.60	—	—
Salón—cocina—comedor	25.00	62.50	5.20	5.20
Dormitorio 1	10.75	26.85	1.45	1.45
Dormitorio 2	6.95	17.35	2.65	2.65
Dormitorio 3	6.05	15.10	1.55	1.55
Wc 1	3.65	8.40	0.70	0.70
Wc 2	3.50	8.05	0.70	0.70
Distribuidor	2.70	6.20	—	—
Paso	4.30	9.90	—	—

Total Sup.Útil Piso 1ª y 2ª	66.20M2
Total Sup.Útil Balcón 1	2.35M2
Total Sup.Útil Balcón 2	4.05M2
Total Sup.Const. Piso 1ª y 2ª	80.70M2