



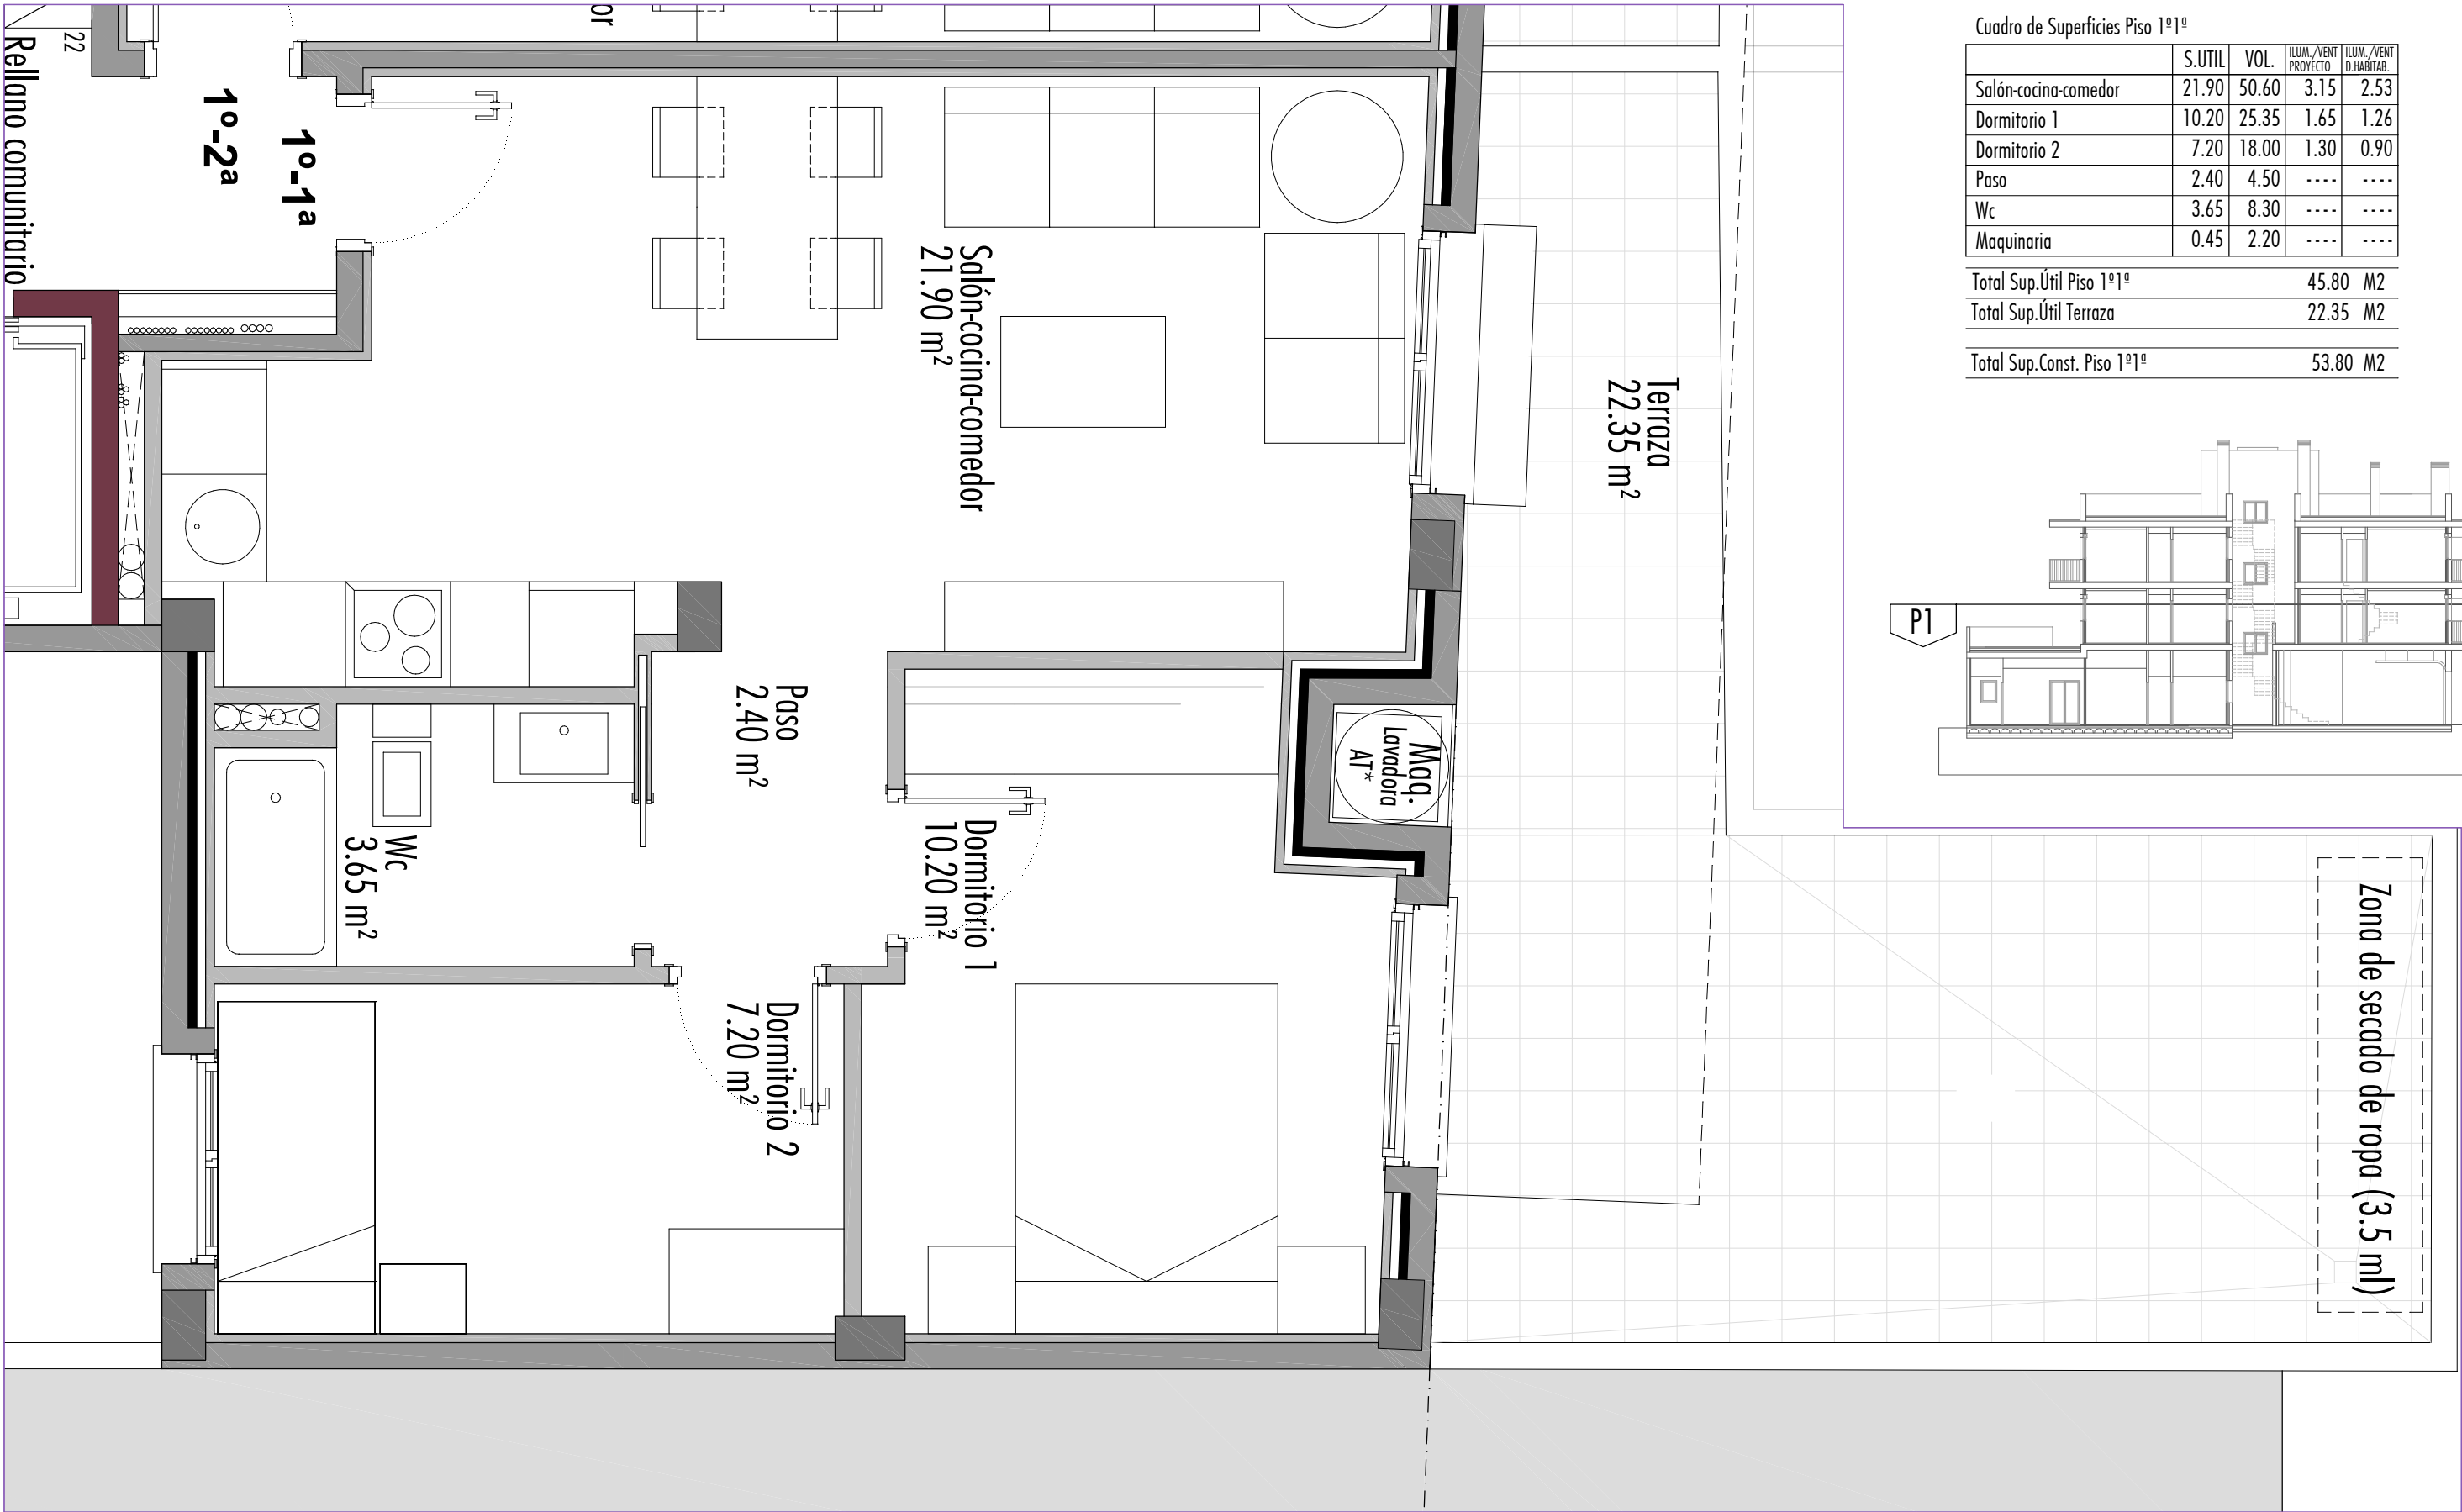


Cuadro de Superficies Piso 1º

	S.UTIL	VOL.	ILUM./VENT PROYECTO	ILUM./VENT D.HABITAB.
Salón-cocina-comedor	21.90	50.60	3.15	2.53
Dormitorio 1	10.20	25.35	1.65	1.26
Dormitorio 2	7.20	18.00	1.30	0.90
Paso	2.40	4.50	----	----
Wc	3.65	8.30	----	----
Maquinaria	0.45	2.20	----	----
Total Sup.Útil Piso 1º			45.80	M2
Total Sup.Útil Terraza			22.35	M2
Total Sup.Const. Piso 1º			53.80	M2

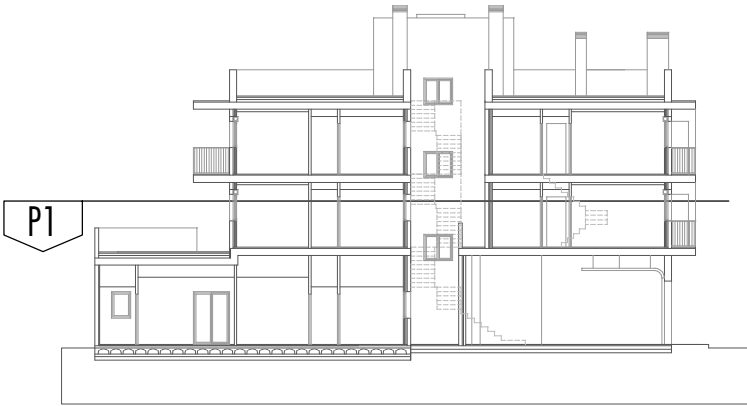

CALLE ONZE DE SETEMBRE 10-10b
Edificio Plurifamiliar entre medianeras destinado
a 9 viviendas y aparcamiento.

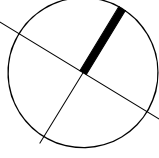

Primero 1º



Nota: La propiedad se reserva el derecho de realizar pequeños ajustes en la colocación de la tabiquería debido a replanteo y pasos de instalaciones ordenados por la DF.