



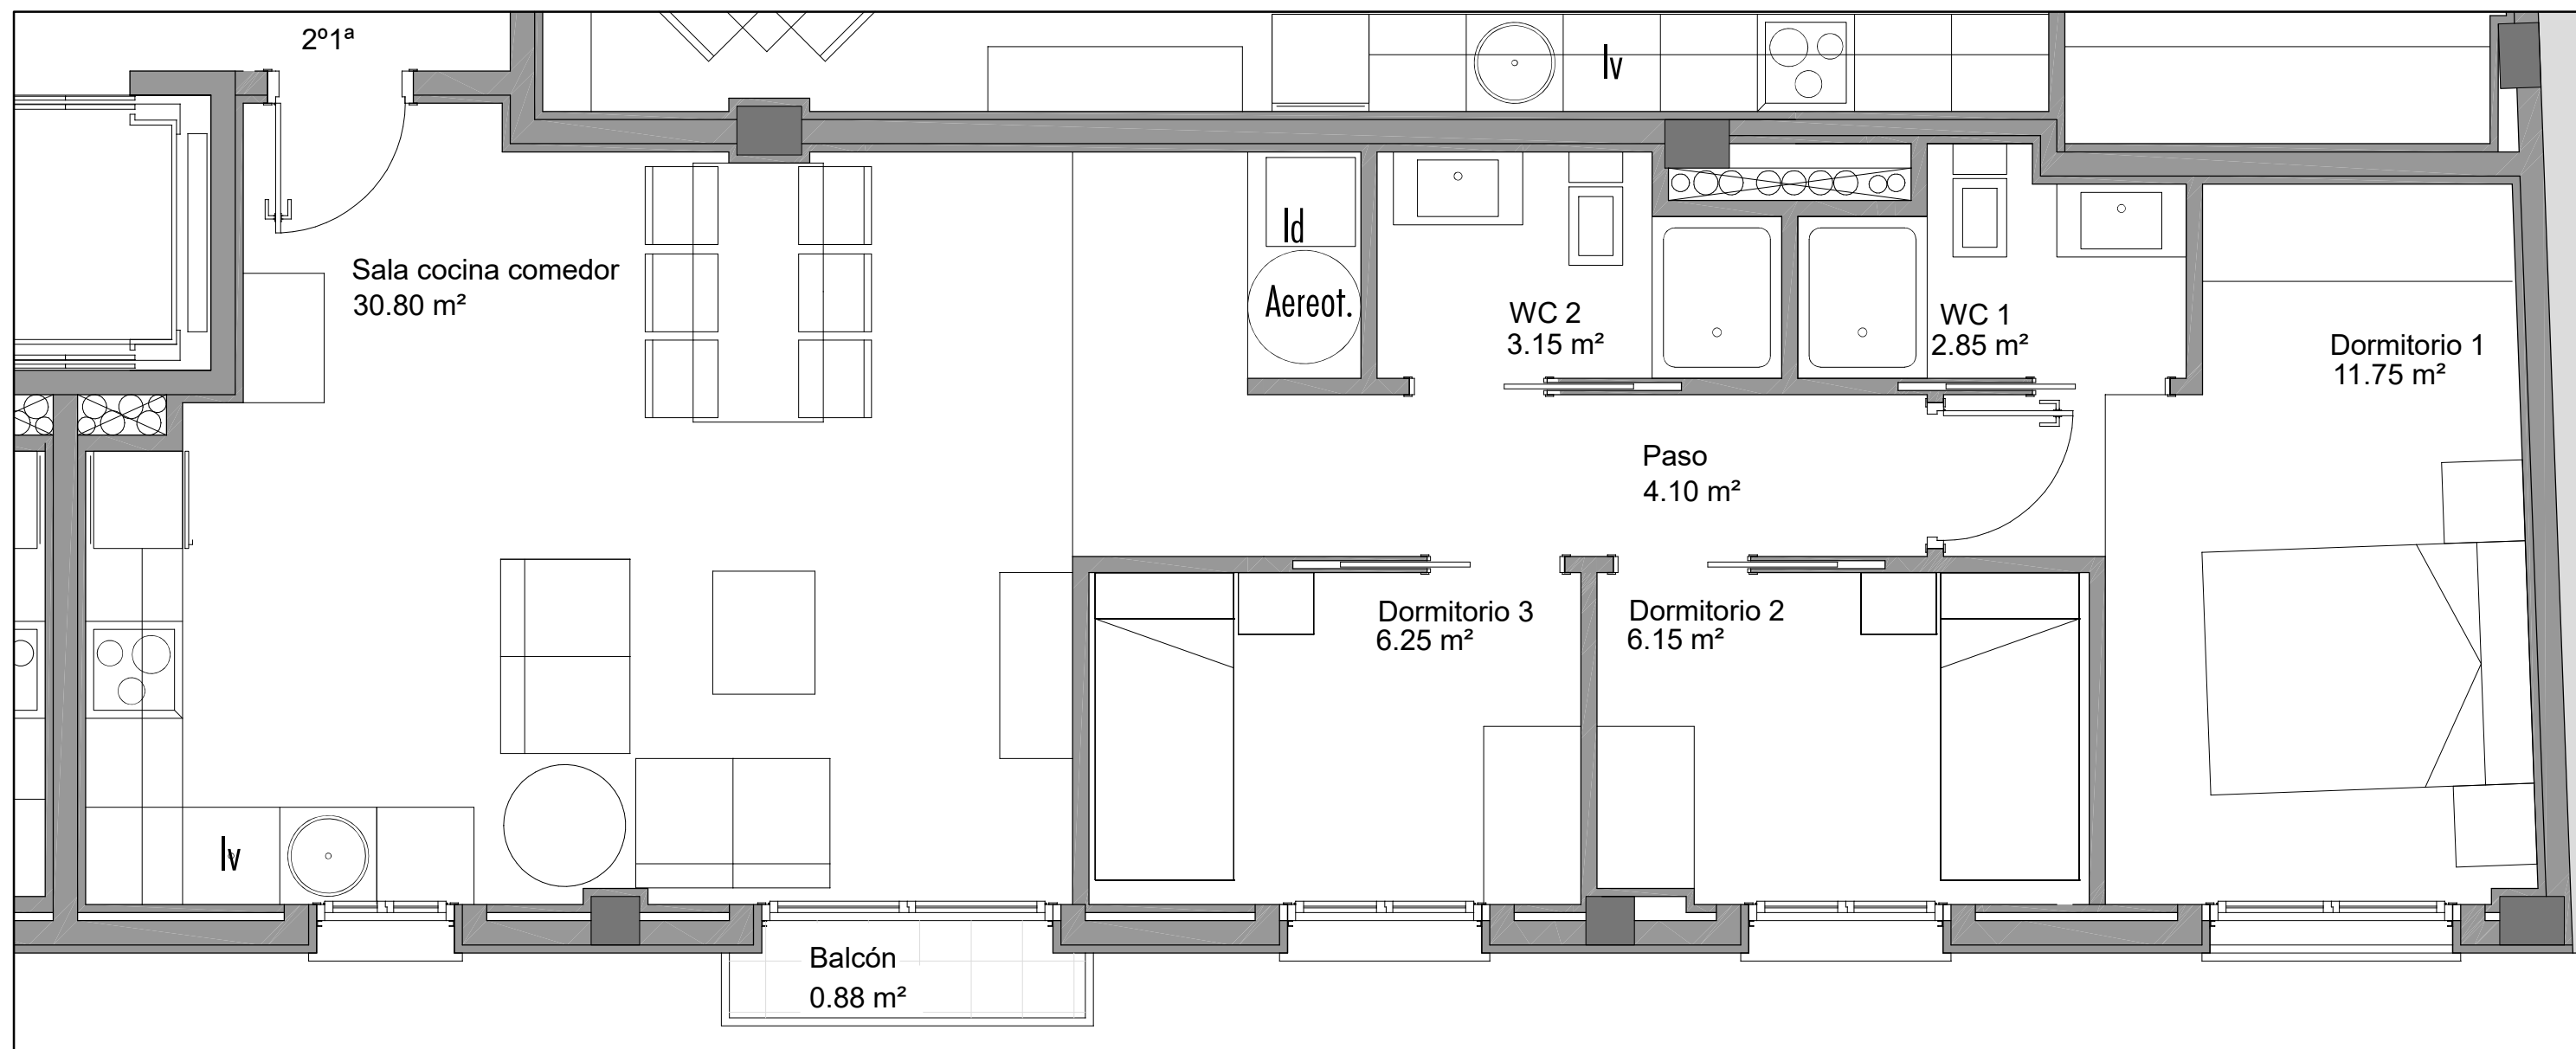

Segundo 1ª

CALLE ARTUR COSTA 23-25, ROVIRA I VIRGILI, GAVÀ
Edificio Plurifamiliar entre medianeras destinado
a 10 viviendas y aparcamiento.

P2

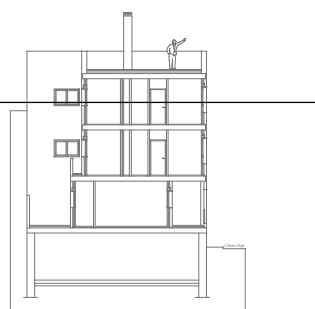


Cuadro de Superficies Piso 2ª1ª

	S.UTIL	VOL.	ILUM.	VENT.
Salón-cocina-comedor	30.80	77.00	4.80	4.80
Dormitorio 1	11.75	29.35	3.30	3.30
Dormitorio 2	6.15	15.35	1.80	1.80
Dormitorio 3	6.25	15.60	1.80	1.80
Paso	4.10	10.25	----	----
Wc 1	2.85	6.55	----	----
Wc 2	3.15	7.25	----	----

Total Sup.Útil Piso 2ª1ª 65.05 M2

Total Sup.Útil Balcón 0.88 M2

Total Sup.Const. Piso 2ª1ª 77.70 M2

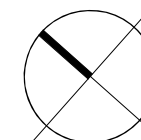

ALTARUM S.L.

Nota: La propiedad se reserva el derecho de realizar pequeños ajustes en la colocación de la tabiquería debido a replanteo y pasos de instalaciones ordenados por la DF.