



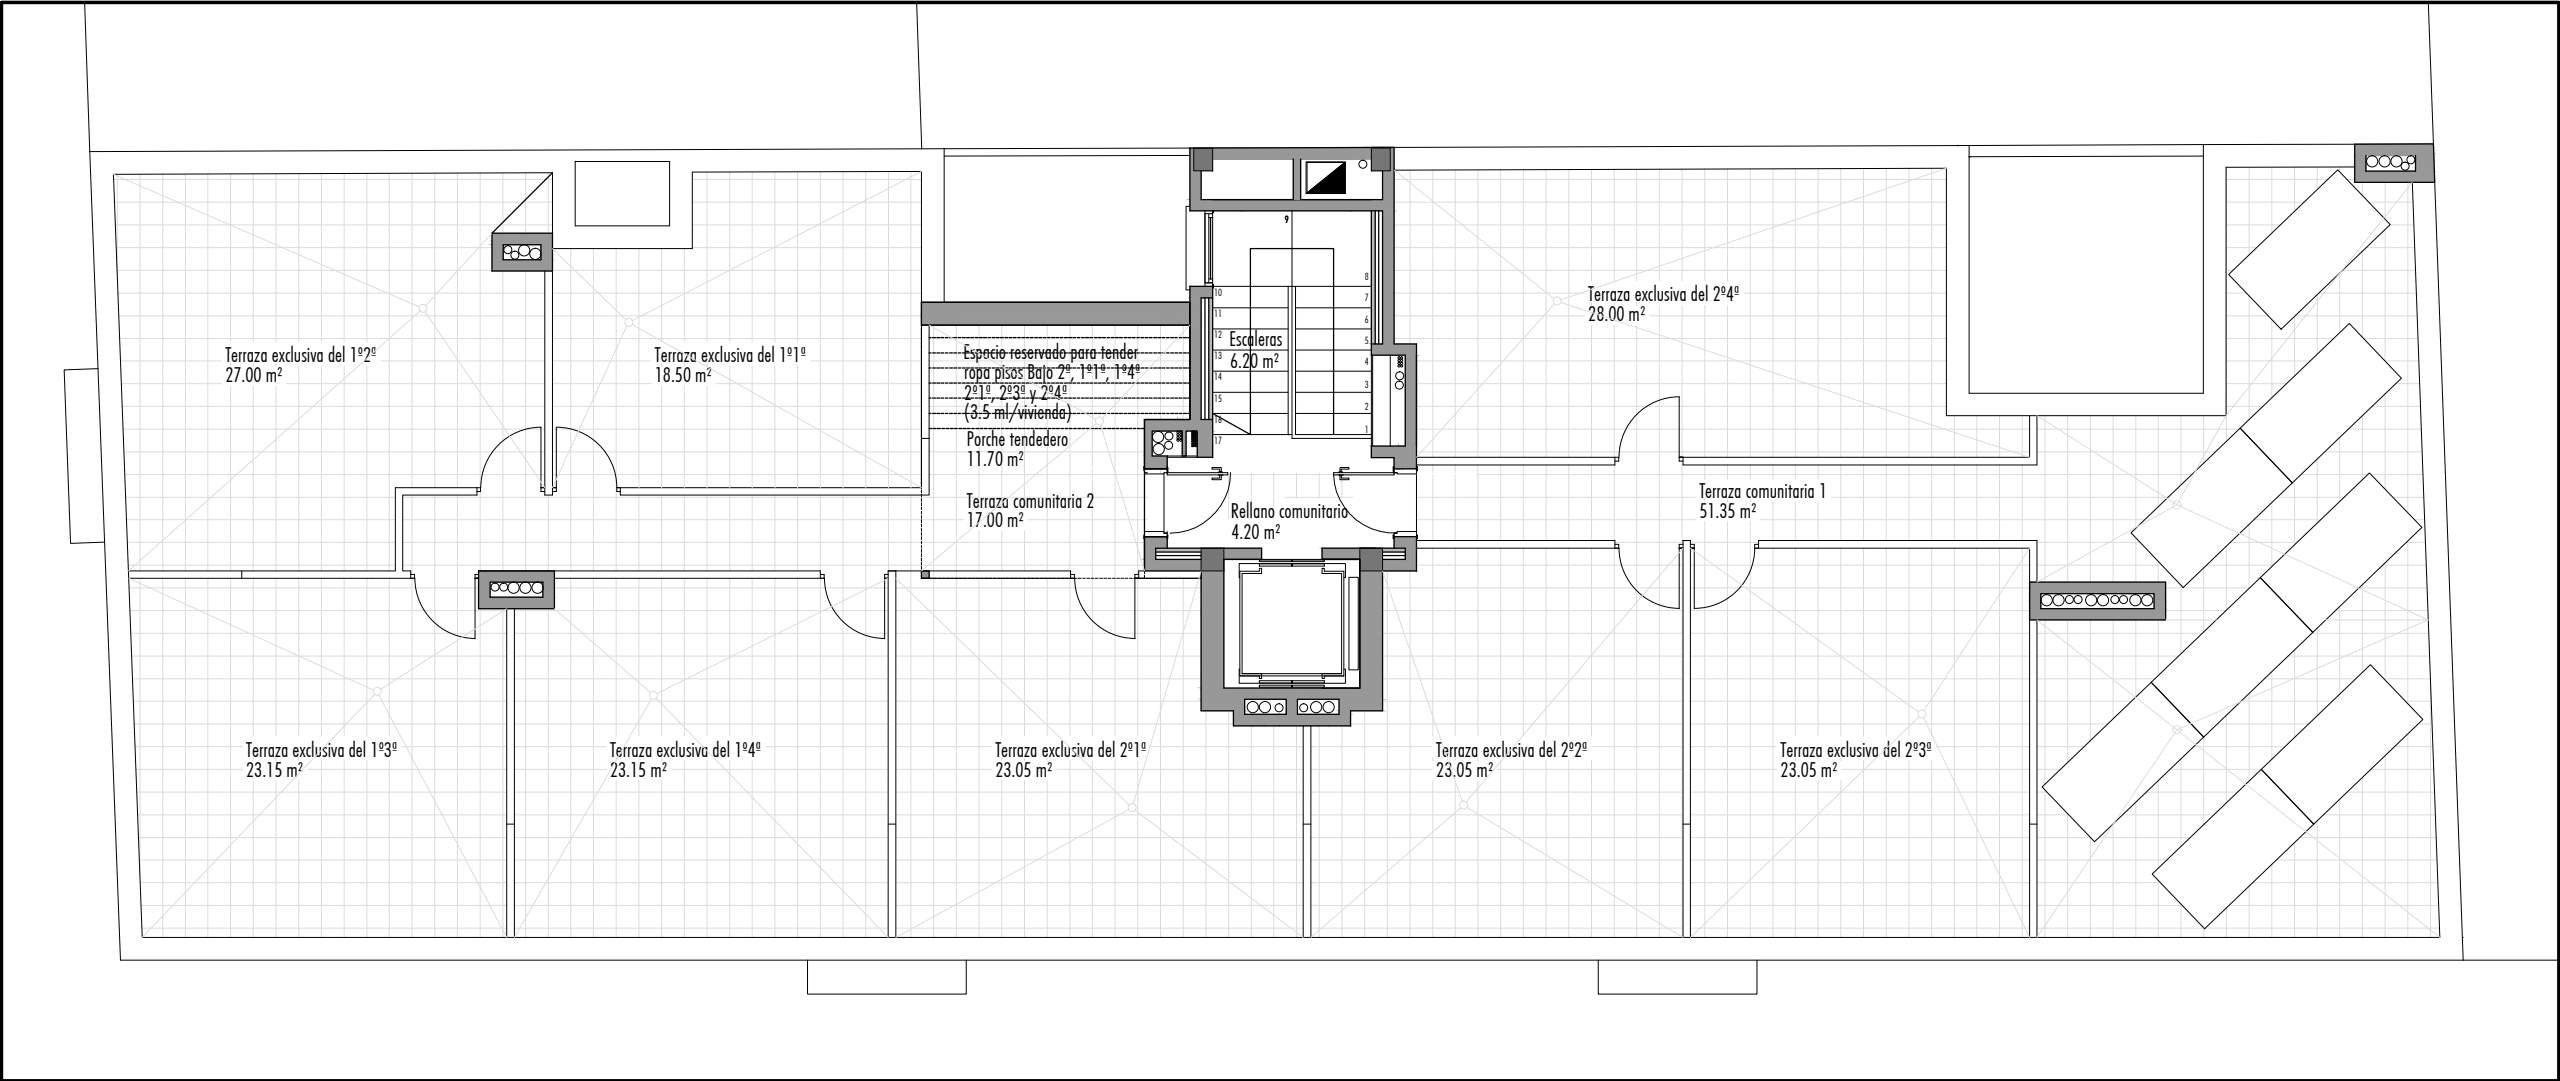


Azotea

Cuadro de Superficies zonas comunes

	S.UTIL.	VOL.	ILUM.	VENT.
Rellano comunitario	6.20	15.50	----	----
Escaleras	4.20	10.50	1.25	1.25
Total Sup.Útil Zonas comunes		10.40	M2	
Total Sup.Útil Terraza exclusiva Piso 1º1º		18.50	M2	
Total Sup.Útil Terraza exclusiva Piso 1º2º		27.00	M2	
Total Sup.Útil Terraza exclusiva Piso 1º3º		23.15	M2	
Total Sup.Útil Terraza exclusiva Piso 1º4º		23.15	M2	
Total Sup.Útil Terraza exclusiva Piso 2º1º		23.05	M2	
Total Sup.Útil Terraza exclusiva Piso 2º2º		23.05	M2	
Total Sup.Útil Terraza exclusiva Piso 2º3º		23.05	M2	
Total Sup.Útil Terraza exclusiva Piso 2º4º		28.00	M2	
Total Sup.Útil Terraza comunitaria 1		51.35	M2	
Total Sup.Útil Terraza comunitaria 2		17.00	M2	
Total Sup.Const. Planta Azotea		22.40	M2	
50% Sup. Porche Tendaderos		5.85	M2	

CALLE ARTUR COSTA 23-25, ROVIRA I VIRGILI, GAVÀ
Edificio Plurifamiliar entre medianeras destinado
a 10 viviendas y aparcamiento.

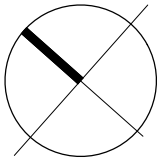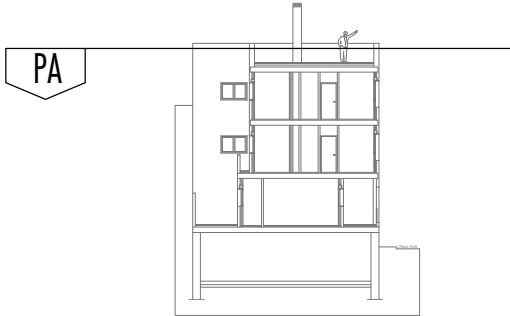

Nota: La propiedad se reserva el derecho de realizar pequeños ajustes en la colocación de la tabiquería debido a replanteo y pasos de instalaciones ordenados por la DF.