

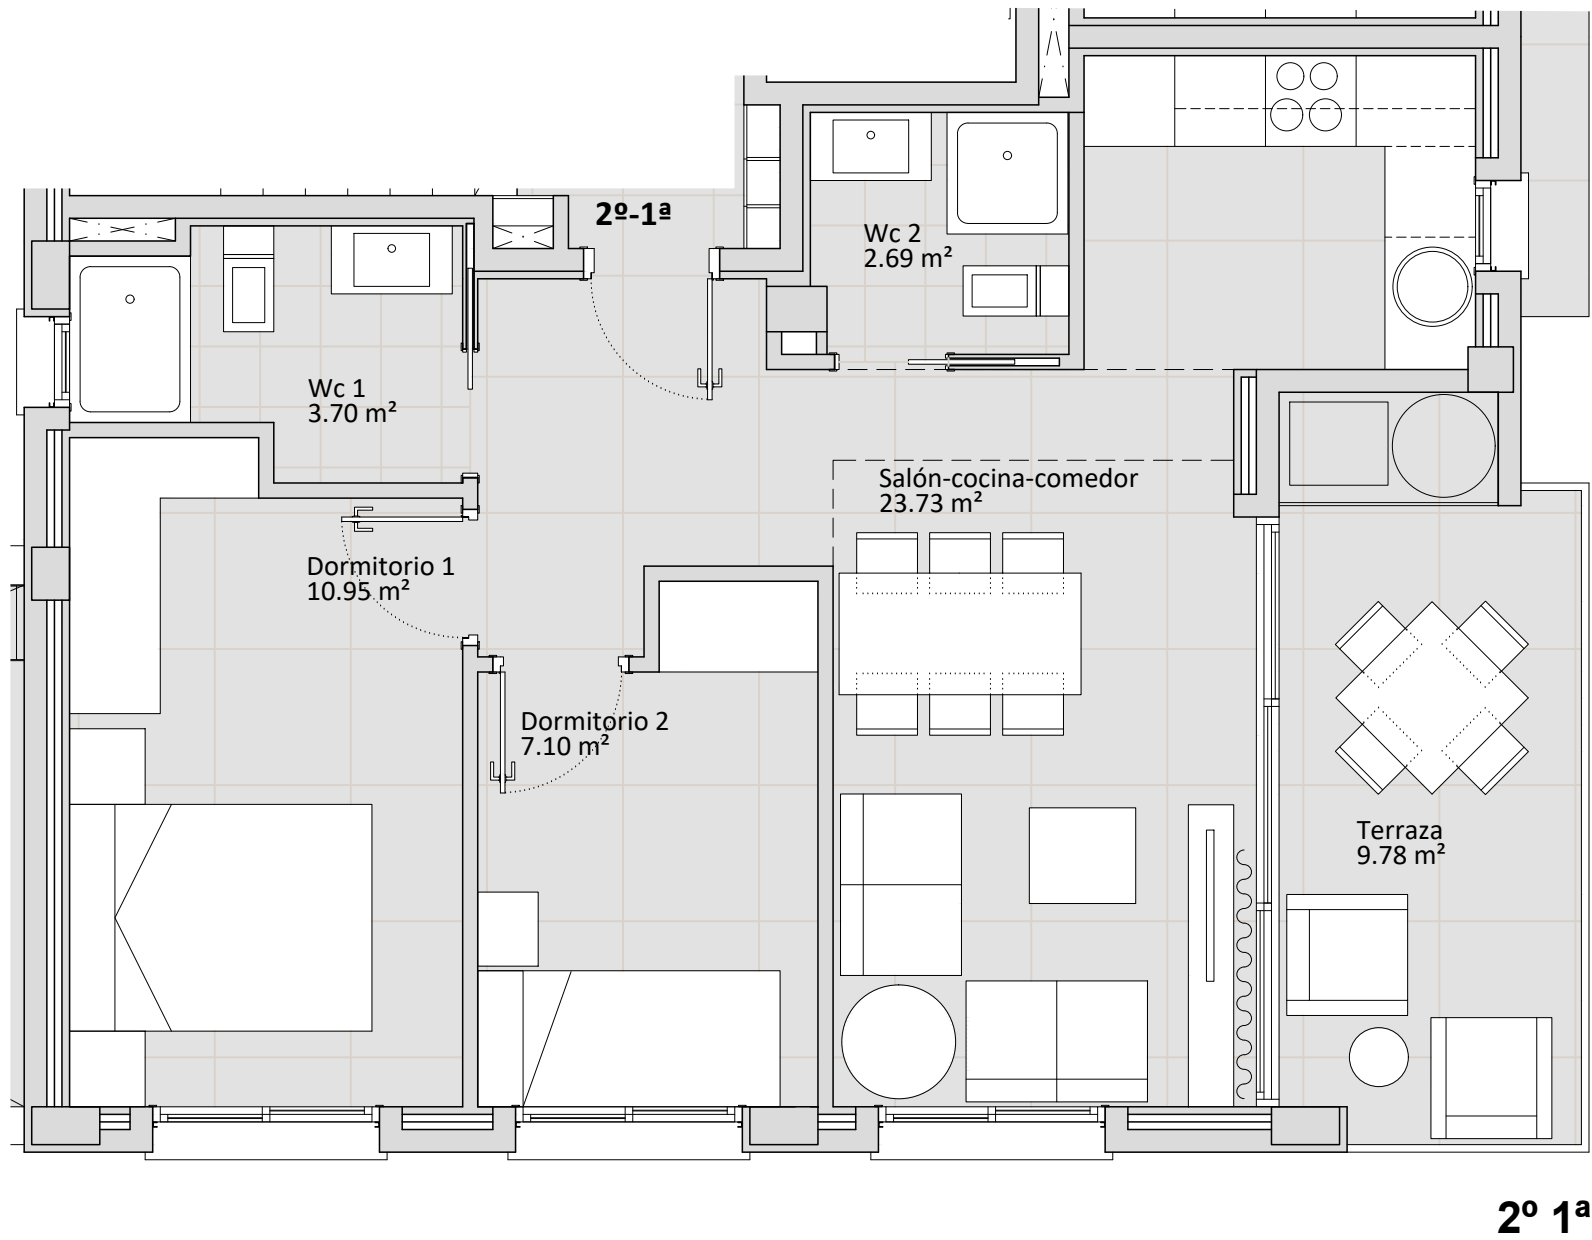


CUADRO DE SUPERFICIES 2º 1ª					
	Planta / estancia	Ilum.	Vent.	Vol.	S.Util
1	SALON COMEDOR COCINA	9.90	9.90	58.76	23.73
2	DORMITORIO 1	1.50	1.50	28.50	10.95
3	DORMITORIO 2	1.50	1.50	18.46	7.10
4	WC	0.60	0.60	8.90	3.70
5	WC	---	---	6,45	2.69
TOTAL SUPERFICIE UTIL INTERIOR					48.17
6	TERRAZA				9.78
TOTAL SUPERFICIE CONSTRUIDA					59.07

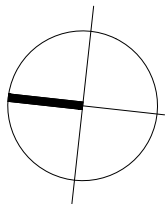

PASEO GARBÍ nº 242 CASTELLDEFELS
Edificio Plurifamiliar aislado destinado a 6 viviendas,
2 casas y 10 plazas de aparcamiento.

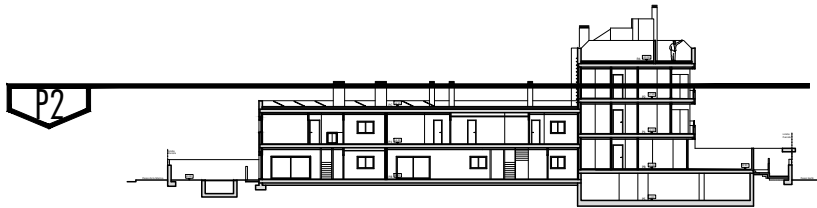

ALTARUM S.L.

Nota: La propiedad se reserva el derecho de realizar pequeños ajustes en la colocación de la tabiquería debido a replanteo y pasos de instalaciones ordenados por la DF.