



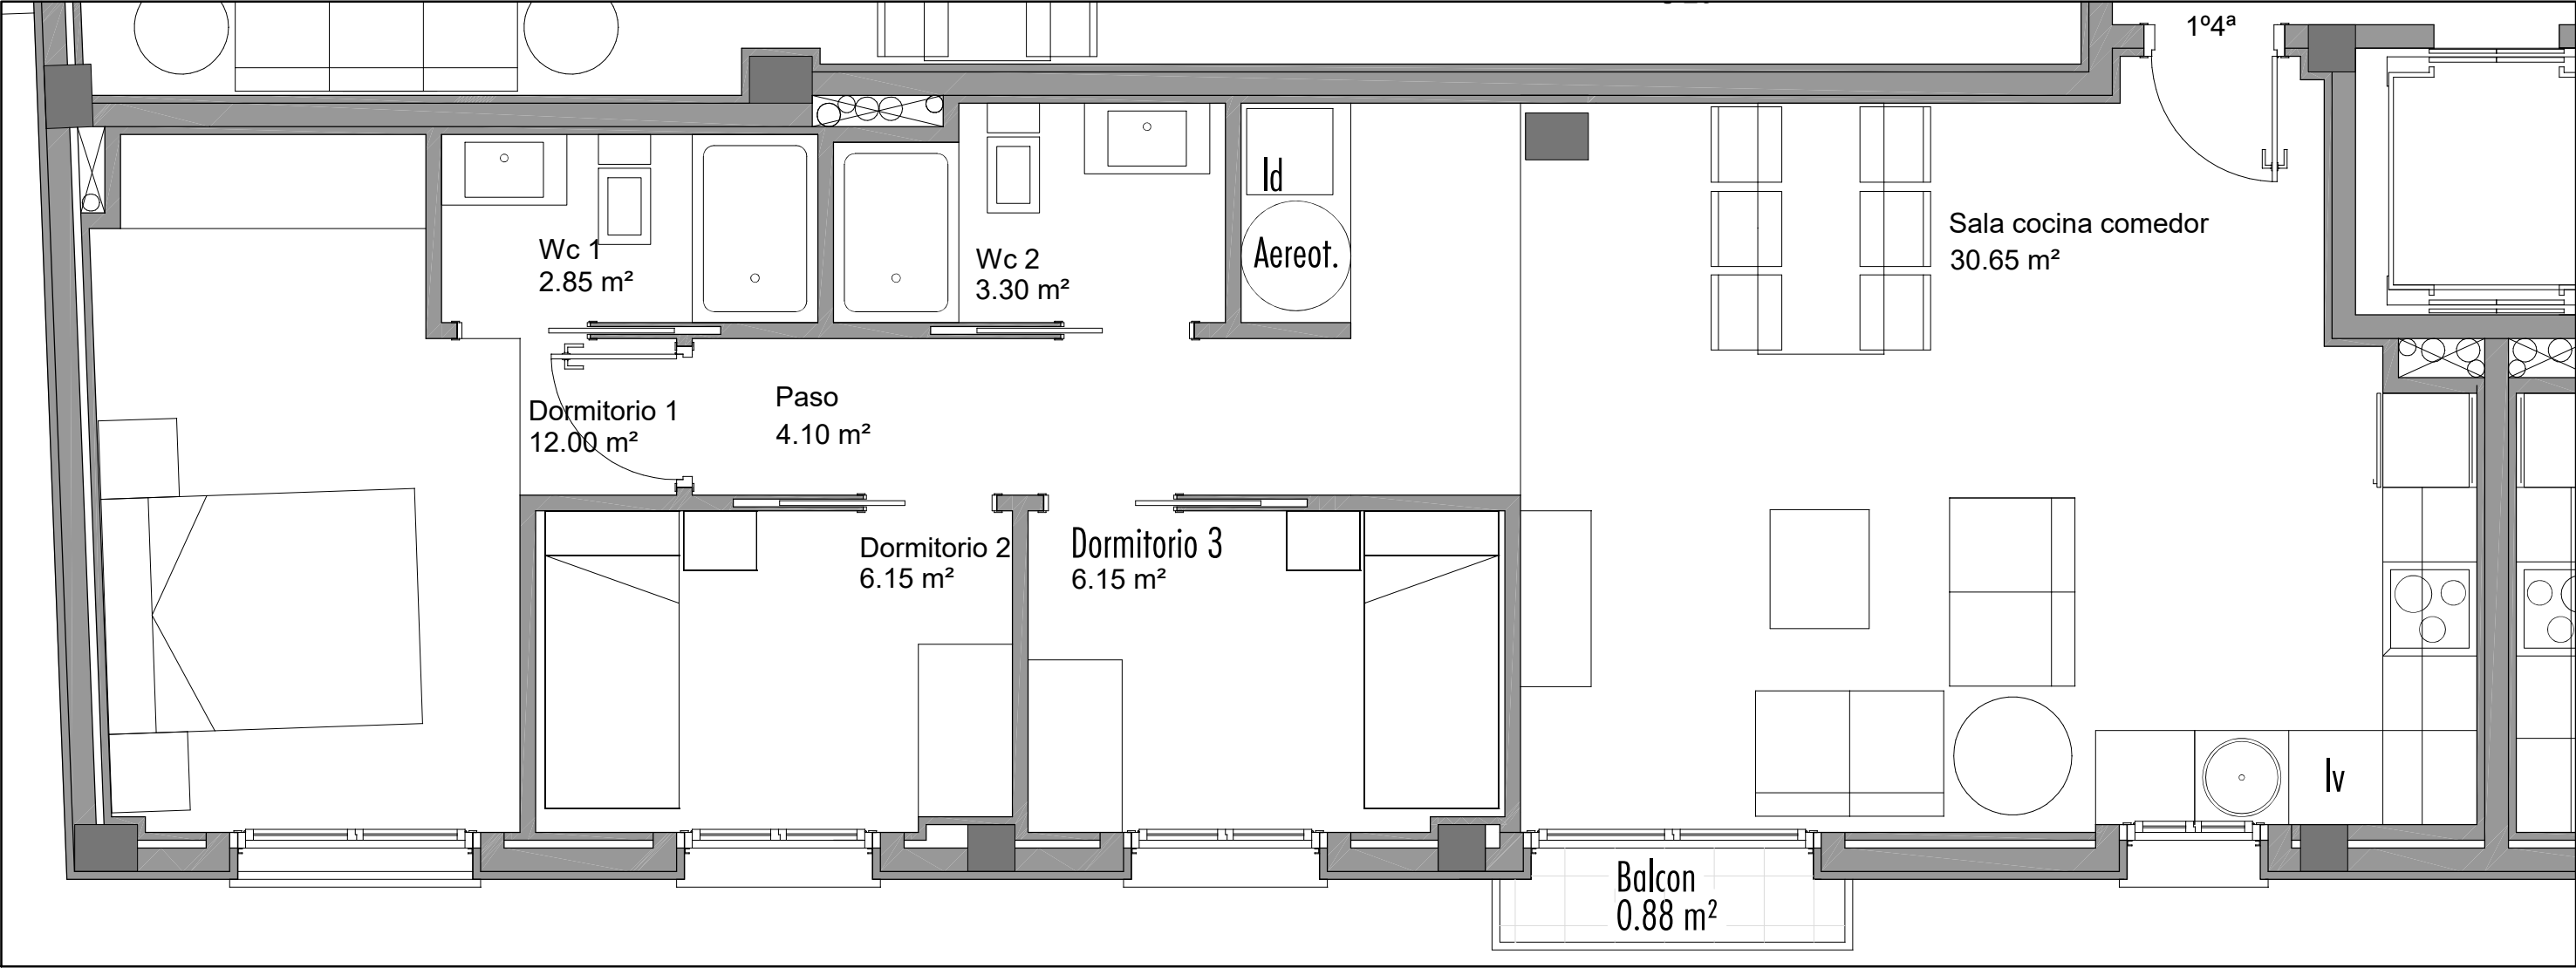

Primero 4ª


CALLE ARTUR COSTA 23-25, ROVIRA I VIRGILI, GAVÀ
Edificio Plurifamiliar entre medianeras destinado
a 10 viviendas y aparcamiento.

P1

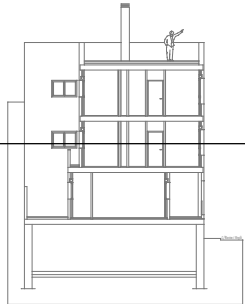

Cuadro de Superficies Piso 1º4ª

	S.UTIL	VOL.	ILUM.	VENT.
Salón-cocina-comedor	30.65	76.60	4.80	4.80
Dormitorio 1	12.00	30.00	3.30	3.30
Dormitorio 2	6.15	15.35	1.80	1.80
Dormitorio 3	6.15	15.35	1.80	1.80
Wc 1	2.85	6.55	----	----
Wc 2	3.30	7.60	----	----
Paso	4.10	10.25	----	----
Total Sup.Útil Piso 1º4ª		65.20 M2		
Total Sup.Útil Balcón		0.88 M2		
Total Sup.Const. Piso 1º4ª		78.20 M2		

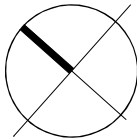

Nota: La propiedad se reserva el derecho de realizar pequeños ajustes en la colocación de la tabiquería debido a replanteo y pasos de instalaciones ordenados por la DF.