


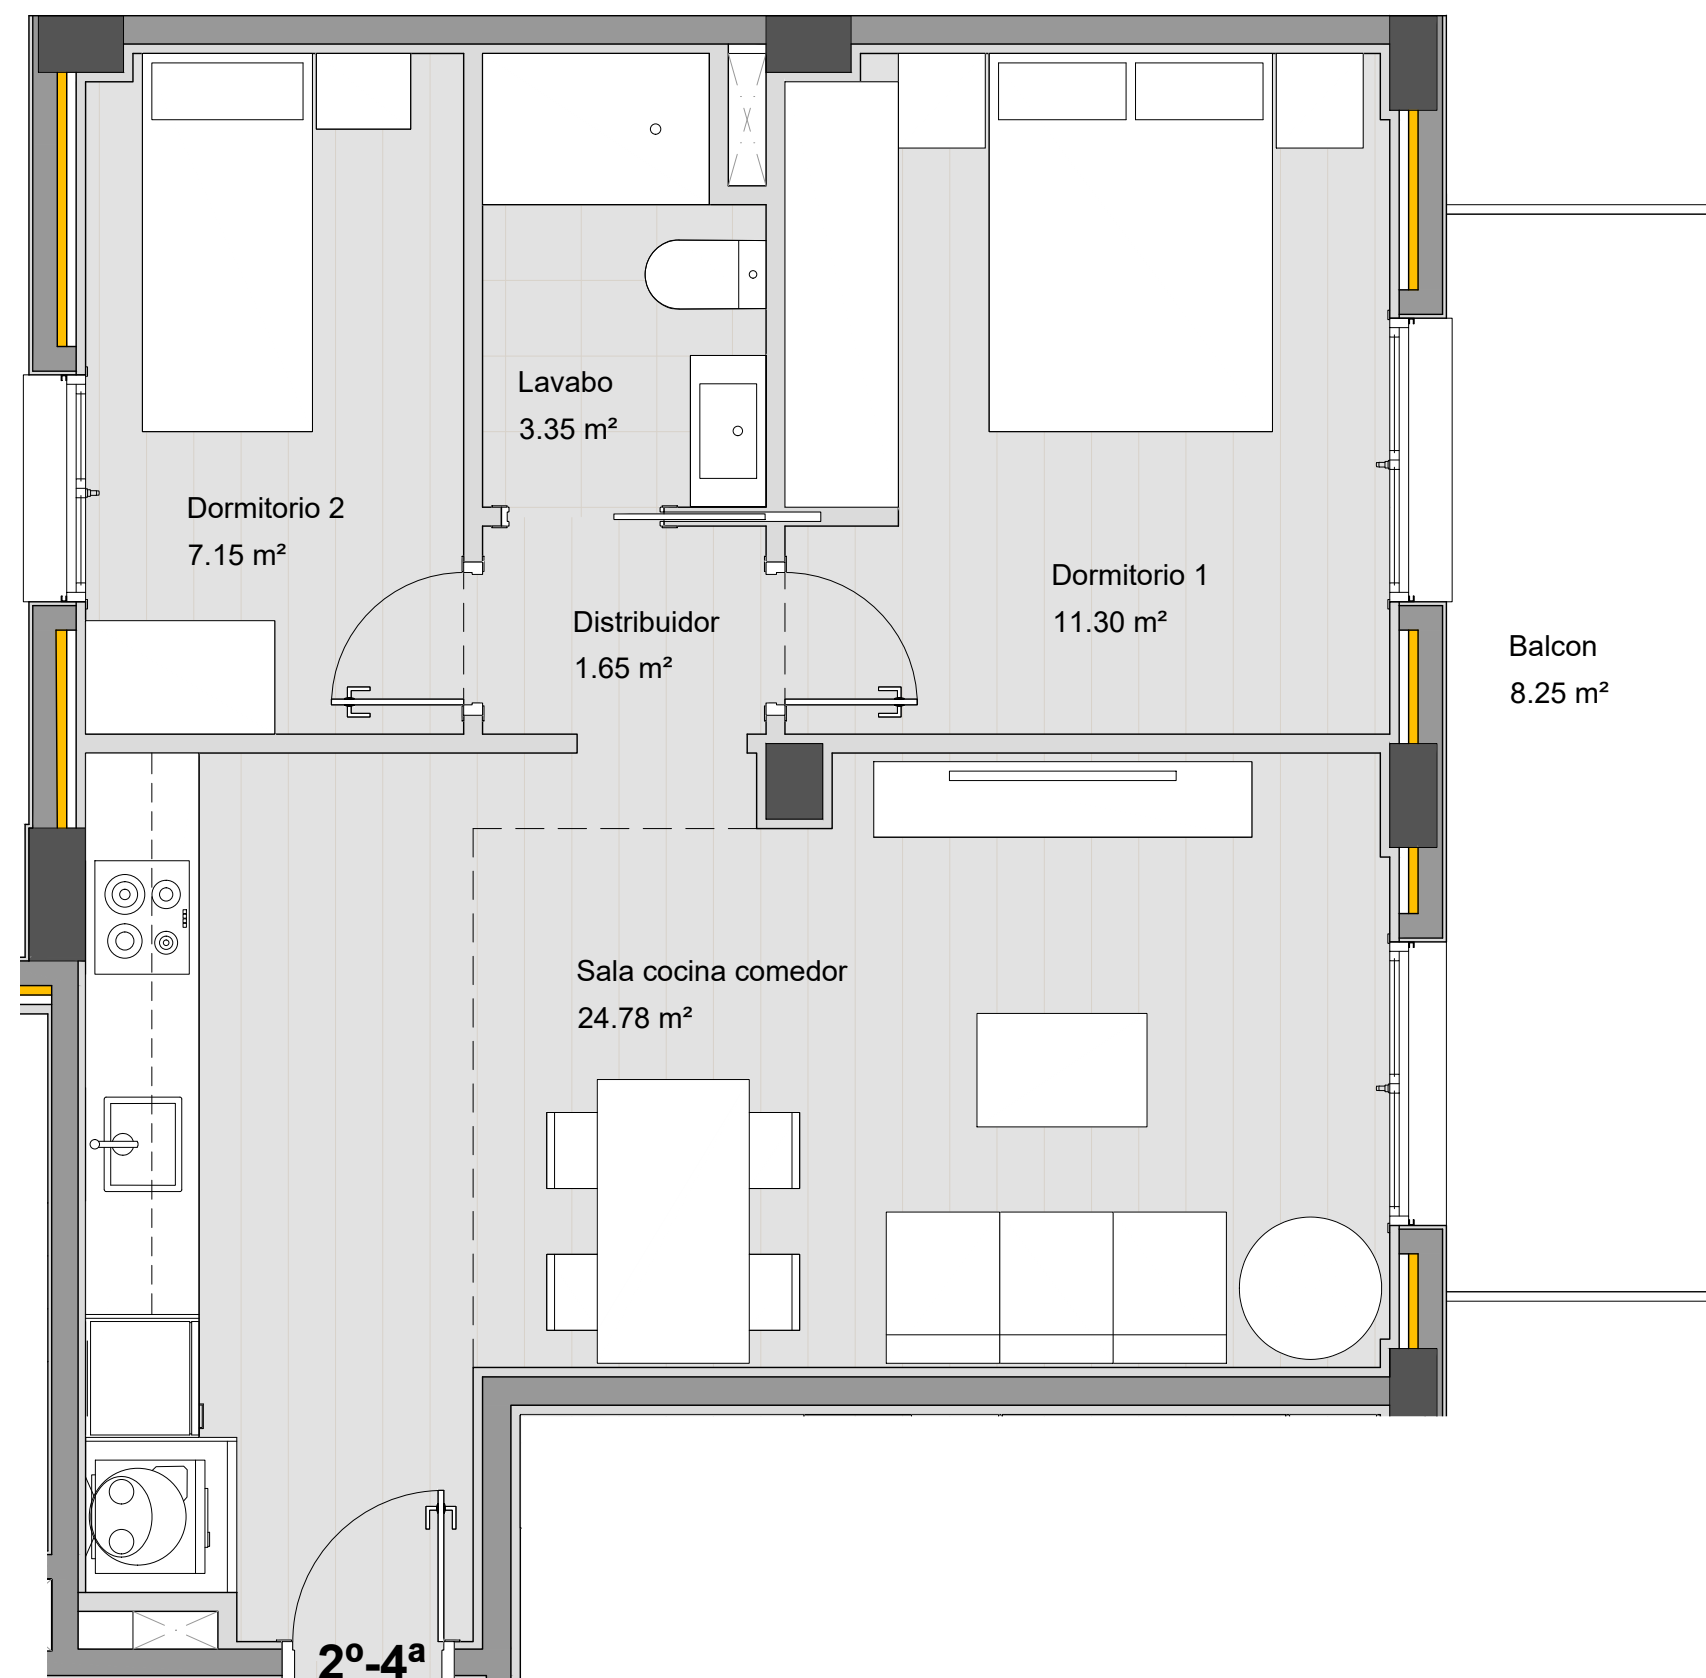




Cuadro de Superficies Vivienda 2º4ª

	S.UTIL	VOL.	ILUM.	VENT.
Sala comed.cocina	24.78	64.43	3.15	3.15
Dormitorio 1	11.30	29.38	1.72	1.72
Dormitorio 2	7.15	16.44	1.26	1.26
Distribuidor	1.65	3.79	---	---
Lavabo	3.35	7.70	---	---

Total Sup.Útil Vivienda 2º4ª 48.23 M2

Total Sup. Balcón 8.25 M2

Total Sup.Const. Vivienda 2º4ª 57.30 M2

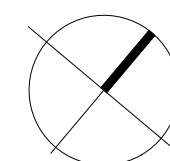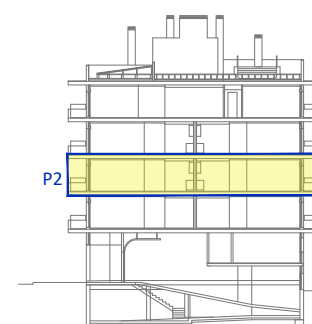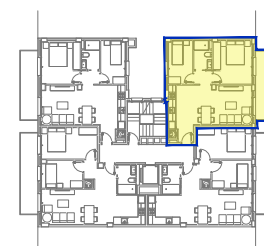

ALTARUM S.L.

CARRETERA DE SANT CLIMENT 70-72 VILADECANS. BARCELONA
Edificio plurifamiliar entre medianeras destinado a 11 viviendas,
4 oficinas 2 locales y piscina

Nota: La propiedad se reserva el derecho de realizar pequeños ajustes en la colocación de la tabiquería debido a replanteo y pasos de instalaciones ordenados por la DF.