


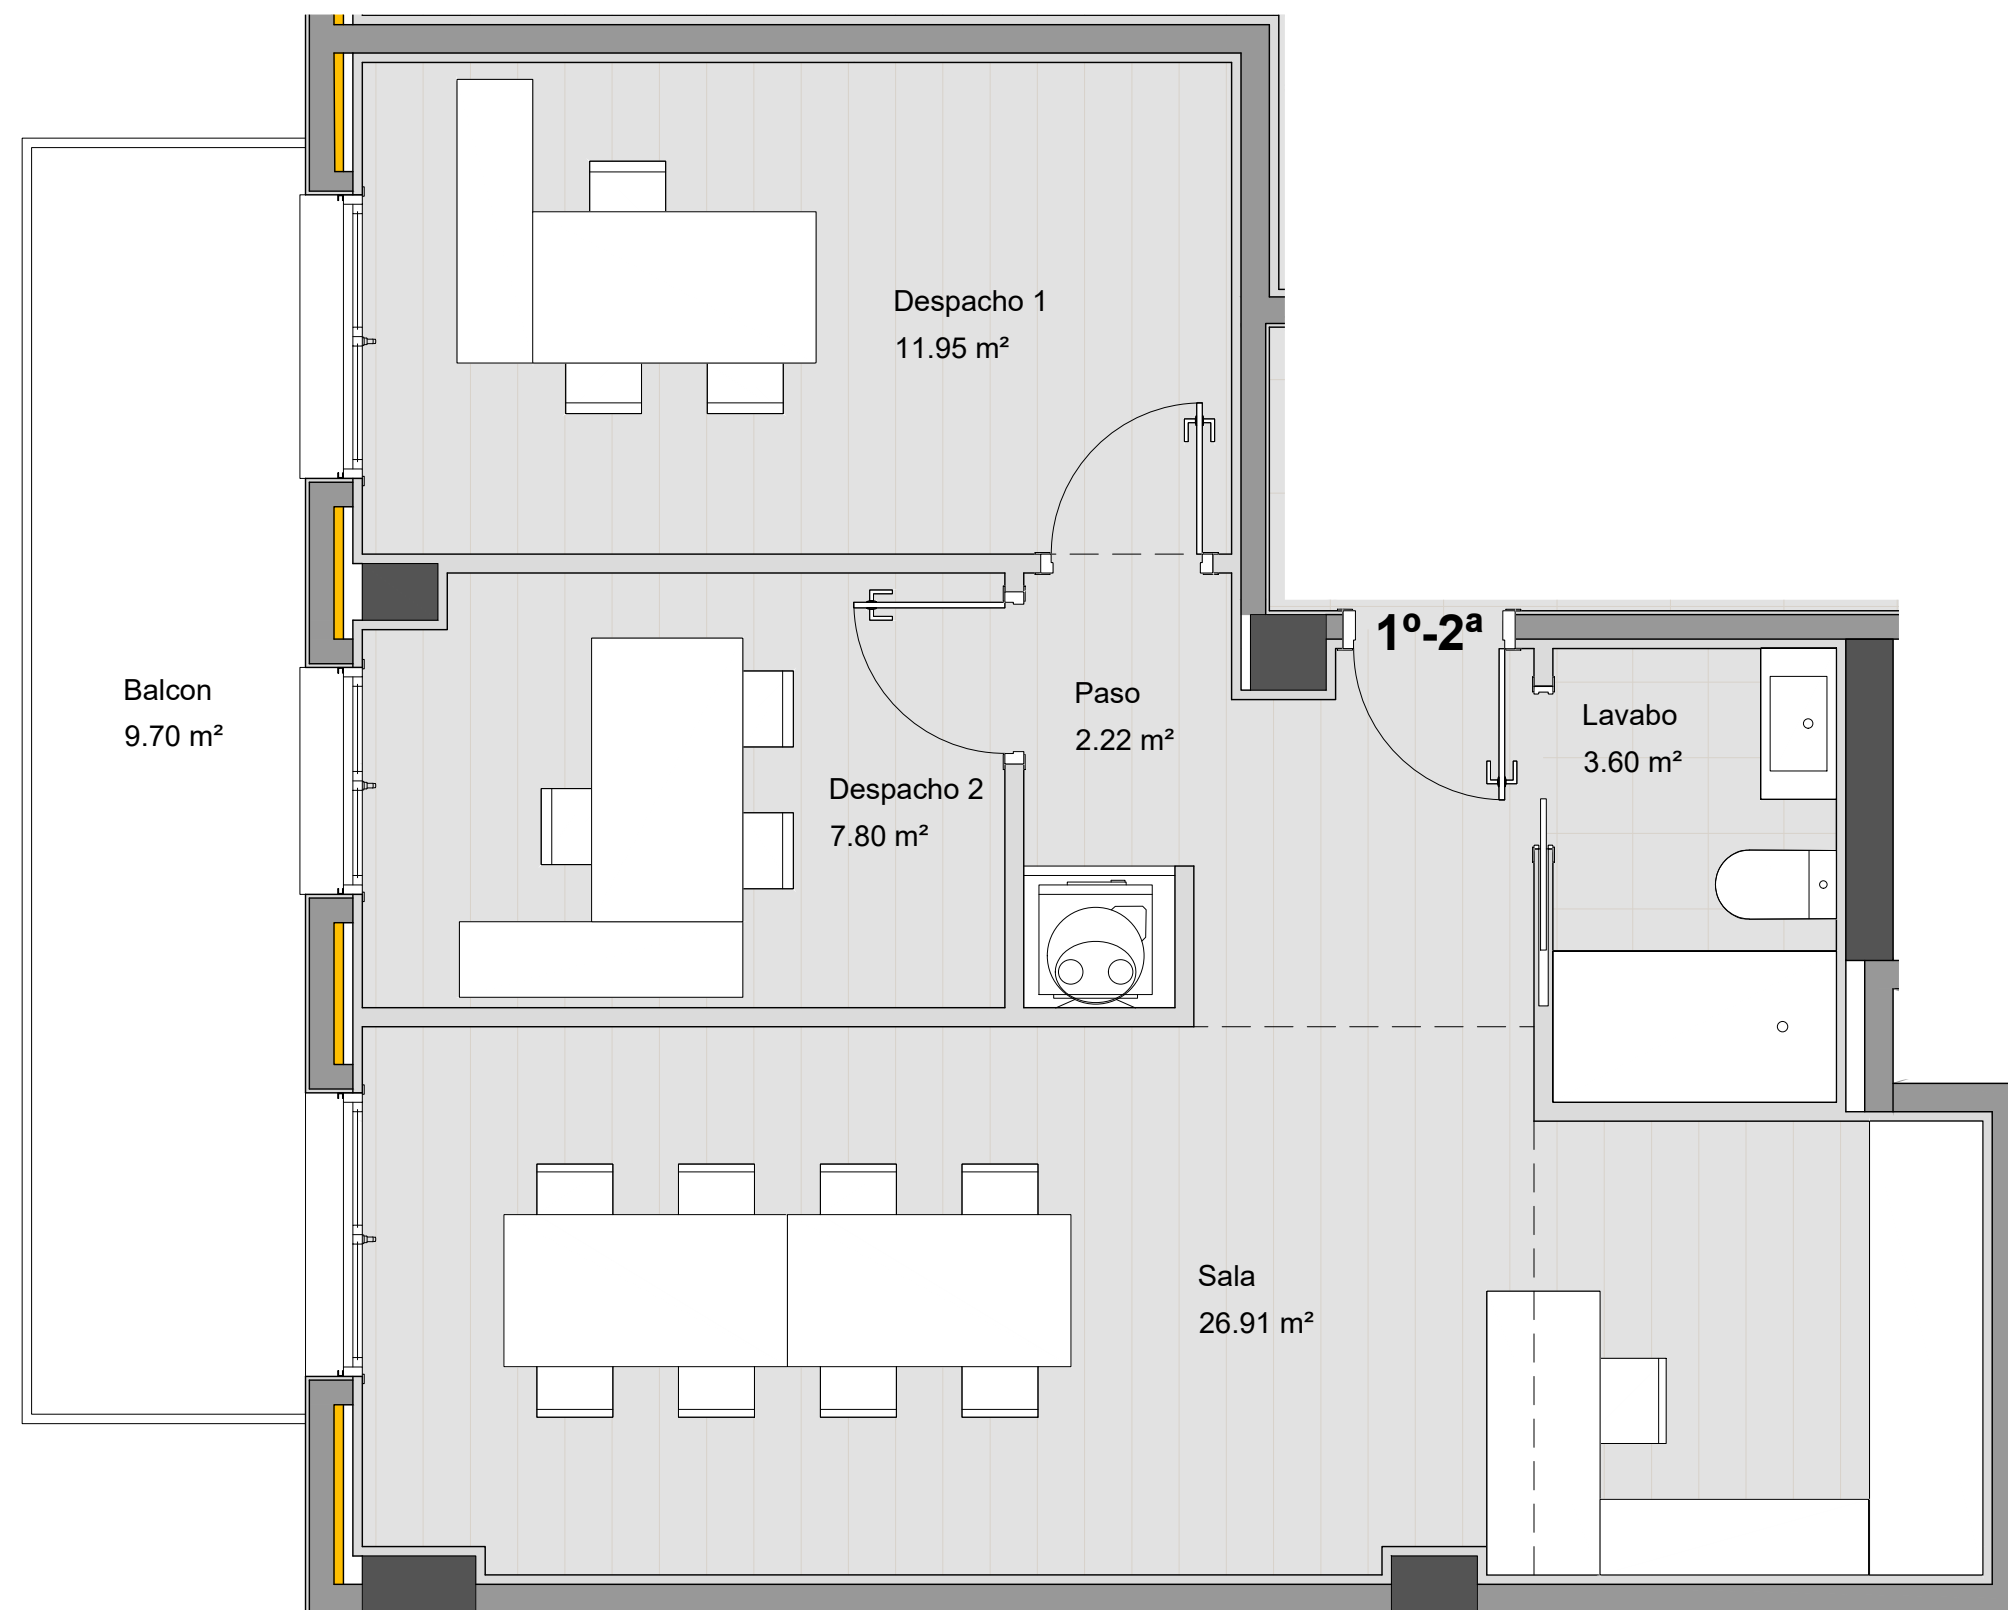


Cuadro de Superficies Oficina 1º2ª

	S.UTIL	VOL.	ILUM.	VENT.
Sala	26.91	69.97	3.15	3.15
Despacho 1	11.95	31.07	1.72	1.72
Despacho 2	7.80	20.28	1.38	1.38
Lavabo	3.60	8.28	---	---
Paso	2.22	5.11	---	---

Total Sup.Útil Oficina 1º2ª 52.47 M2

Total Sup. Balcón 9.70 M2

Sup.Const. Oficina 1º2ª 60.60 M2

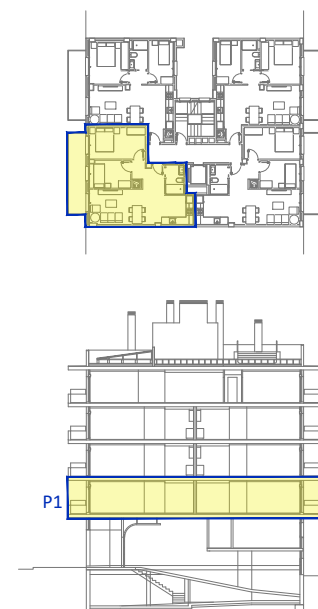

CARRETERA DE SANT CLIMENT 70-72 VILADECANS. BARCELONA
Edificio plurifamiliar entre medianeras destinado a 11 viviendas,
4 oficinas 2 locales y piscina

Nota: La propiedad se reserva el derecho de realizar pequeños ajustes en la colocación de la tabiquería debido a replanteo y pasos de instalaciones ordenados por la DF.

