


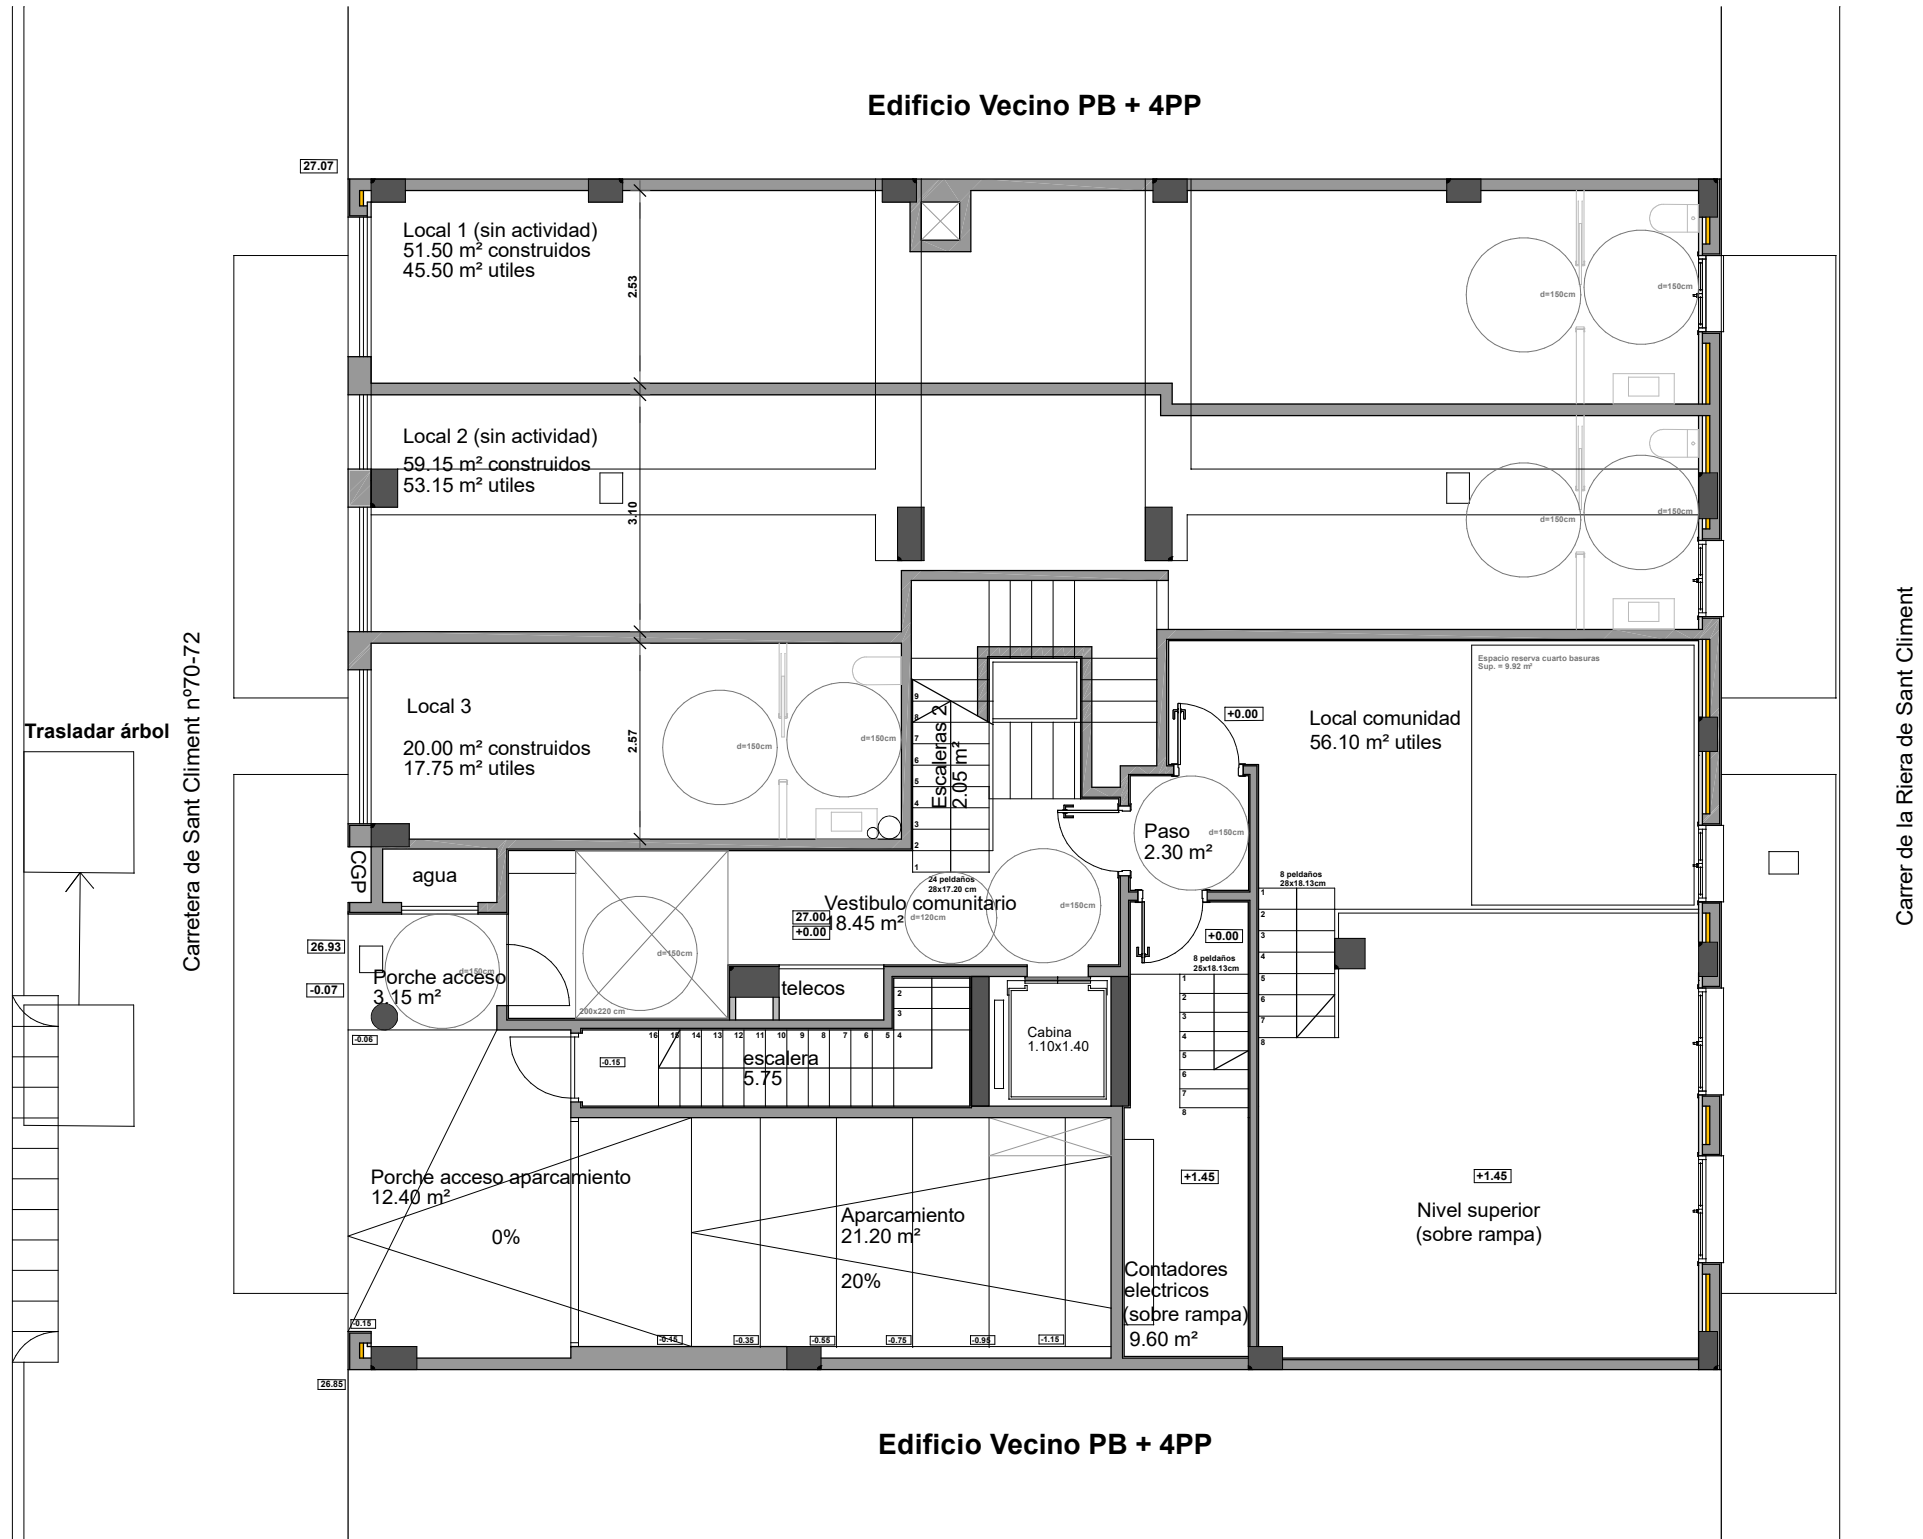

Planta Baja

Cuadro de Superficies Local 1

	S.UTIL	VOL.	ILUM.	VENT.
Local (sin actividad)	45.50	136.50	5.87	5.87
Total Sup.Útil Local 1			45.50 M2	
Total Sup.Const. Local 1			51.50 M2	

Cuadro de Superficies Local 2

	S.UTIL	VOL.	ILUM.	VENT.
Local (sin actividad)	53.15	160.95	6.33	6.33
Total Sup.Útil Local 2			53.15 M2	
Total Sup.Const. Local 2			59.15 M2	

Cuadro de Superficies Local 3

	S.UTIL	VOL.	ILUM.	VENT.
Local (sin actividad)	17.75	53.25	---	---
Total Sup.Útil Local 3			17.75 M2	
Total Sup.Const. Local 3			20.00 M2	

Cuadro de Superficies Aparcamiento


	S.UTIL	VOL.	ILUM.	VENT.
Aparcamiento	21.20	75.20	---	---
Escaleras	5.75	37.37	---	---
Total Sup.Útil Aparcamiento			26.95 M2	
Total Sup.Útil Porche acceso aparc.			12.40 M2	
Total Sup.Const. Aparcamiento			44.15 M2	

Cuadro de Superficies Zonas comunes

	S.UTIL	VOL.	ILUM.	VENT.
Vestibulo comun.	18.45	51.66	---	---
Local comunidad	56.10	157.10	4.58	4.58
Paso	2.30	5.75	---	---
Escaleras 2	2.05	31.60	---	---
Contadores	9.60	24.00	---	---
Total Sup.Útil Zonas comunes			88.50 M2	
Total Sup.Útil Porche acceso			3.15 M2	
Total Sup.Const. Zonas comunes			106.00 M2	

Resumen de superficies PB

	S.CONST
Local 1	51.50
Local 2	59.15
Local 3	20.00
Aparcamiento	44.15
Zonas comunes	106.00
Total Sup.Conts. PB 280.80 M2	

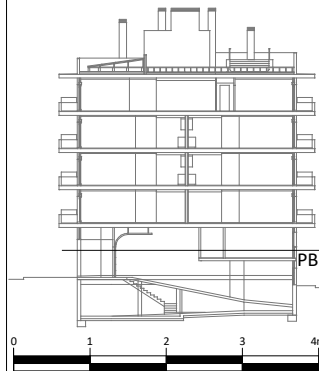

Las medidas y las dimensiones indicadas en el dibujo deben ser verificadas en obra, acordando con la dirección facultativa modificaciones puntuales antes del inicio de la ejecución.