



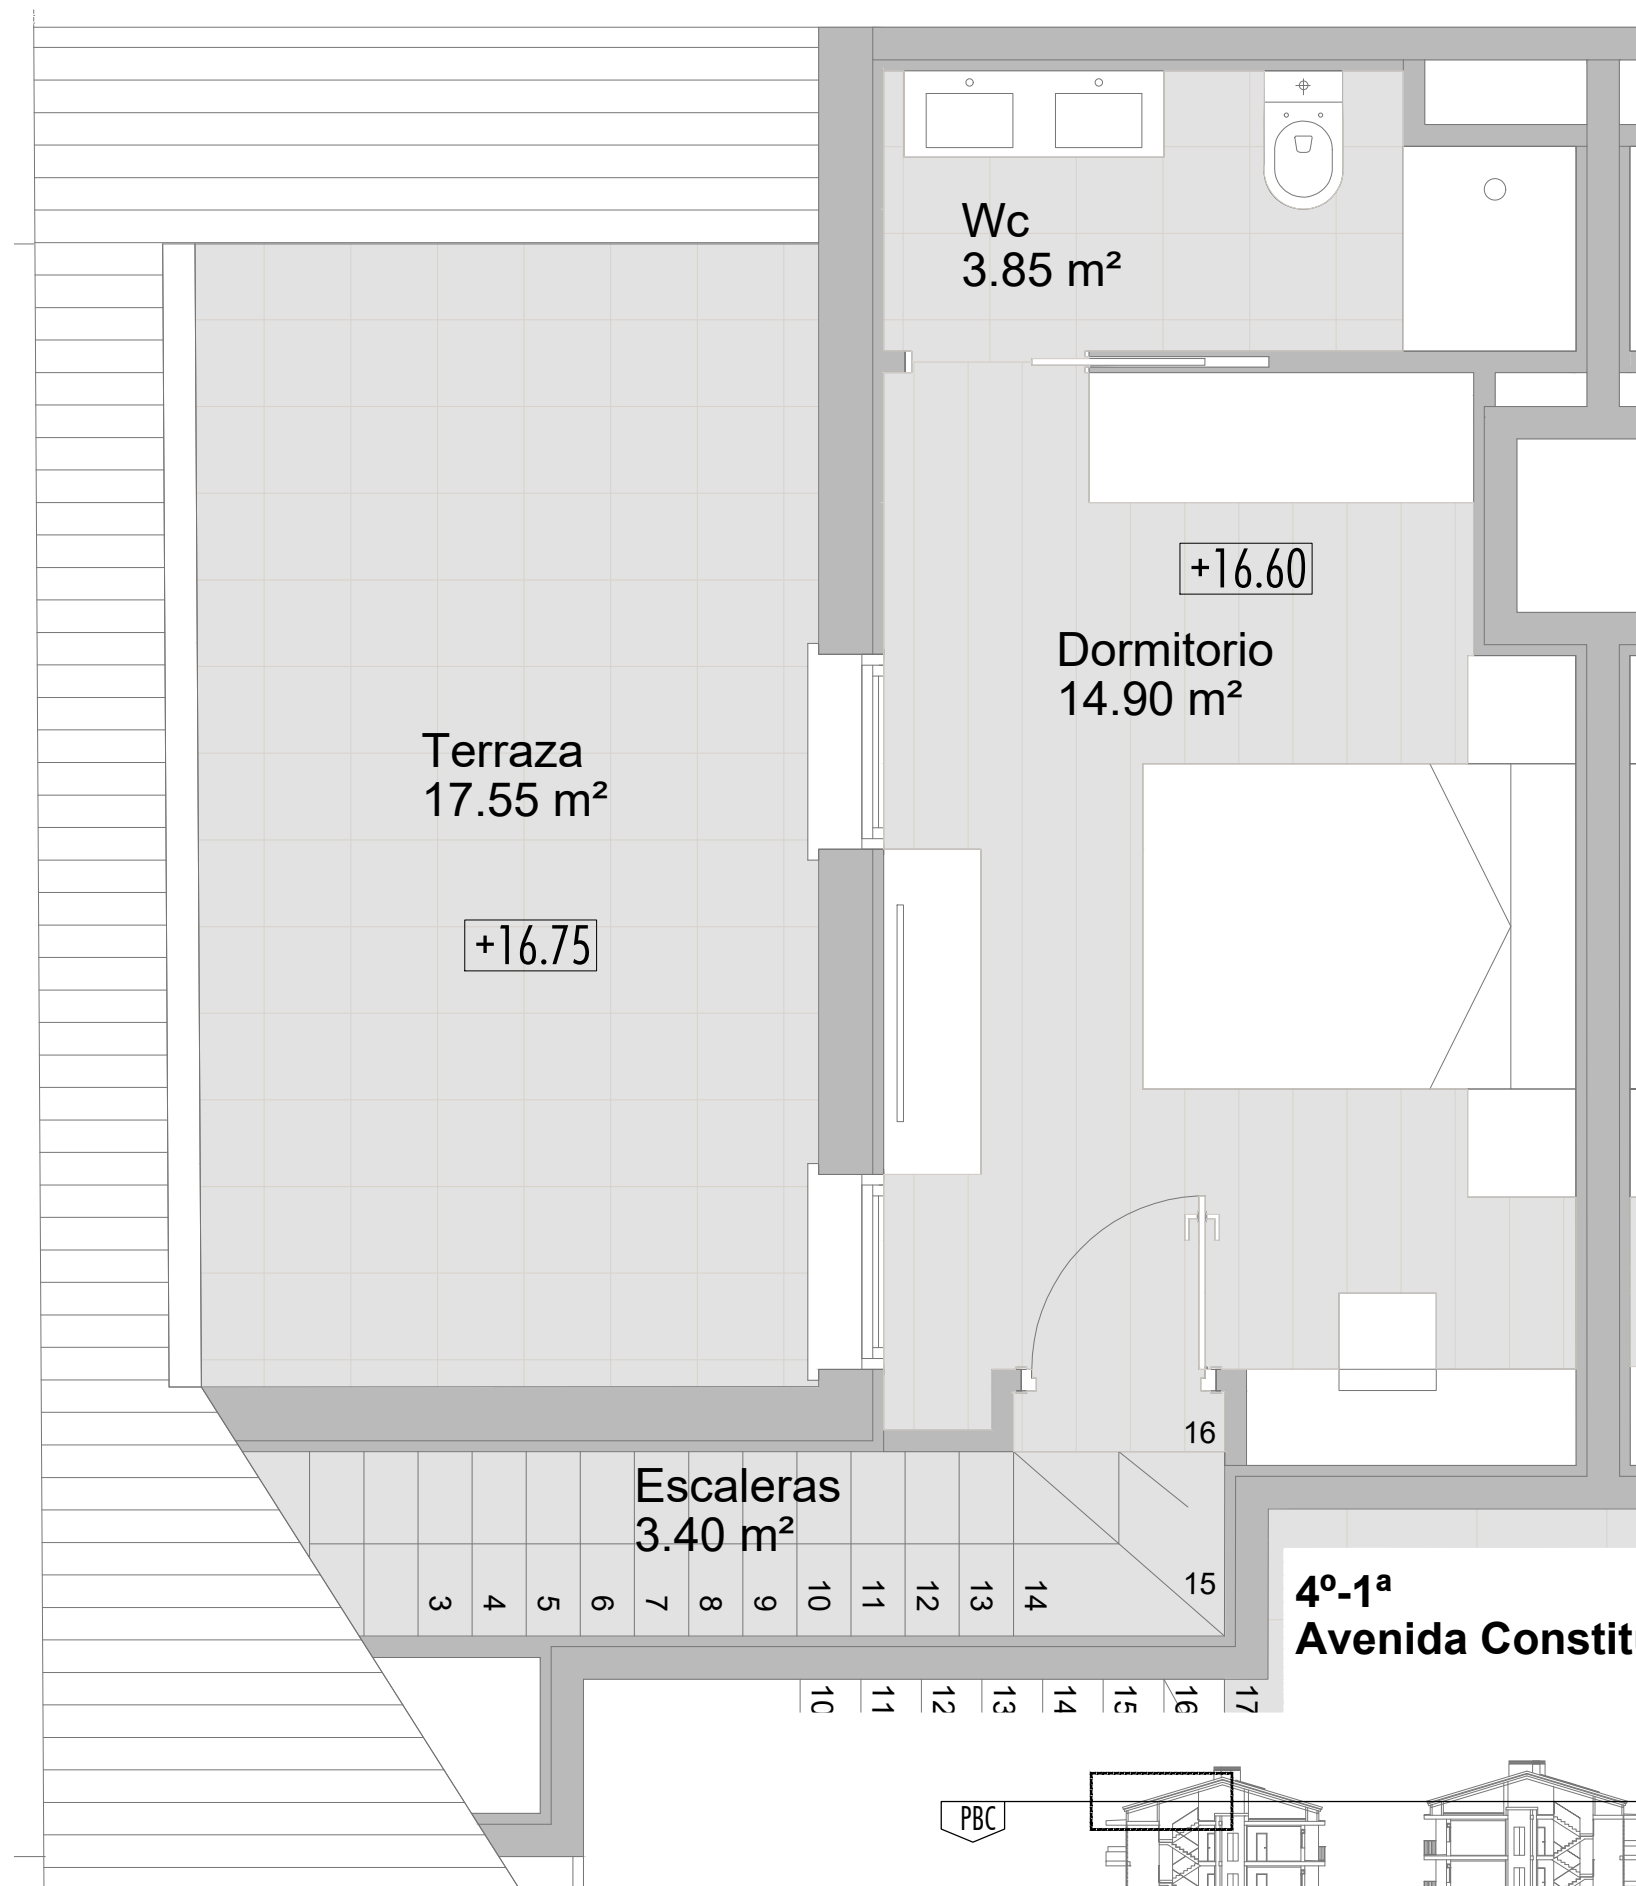


Cuadro de Superficies bajo cubierta Piso 4º1ª

	S.UTIL	VOL.	ILUM.	VENT.
Dormitorio	13.95	30.13	3.53	3.53
Wc	3.85	8.31	---	---
Escaleras	3.40	7.95	---	---
Total Sup. Útil bajo cubierta Piso 4º1ª			21.20 M2	
Total Sup.Útil Terraza			17.55 M2	
Total Sup.Const. Piso 4º1ª			28.95 M2	

4º-1ª
Avenida Constitucion. Planta Bajo Cubierta

Avenida Constitucion - Calle Industria
Edificio Plurifamiliar entre medianeras destinado
a 17 viviendas , 2 locales y aparcamiento.

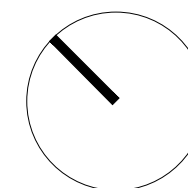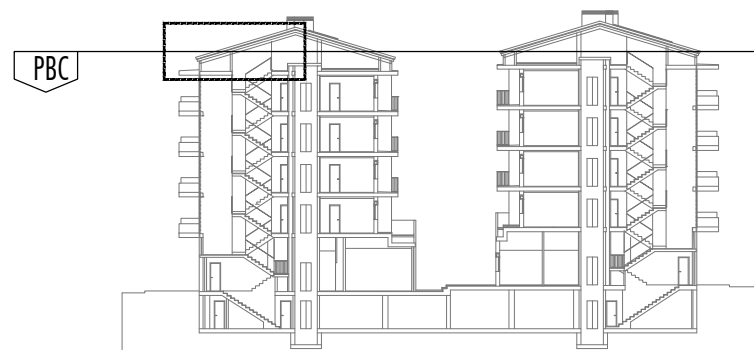

ALTARUM S.L.