


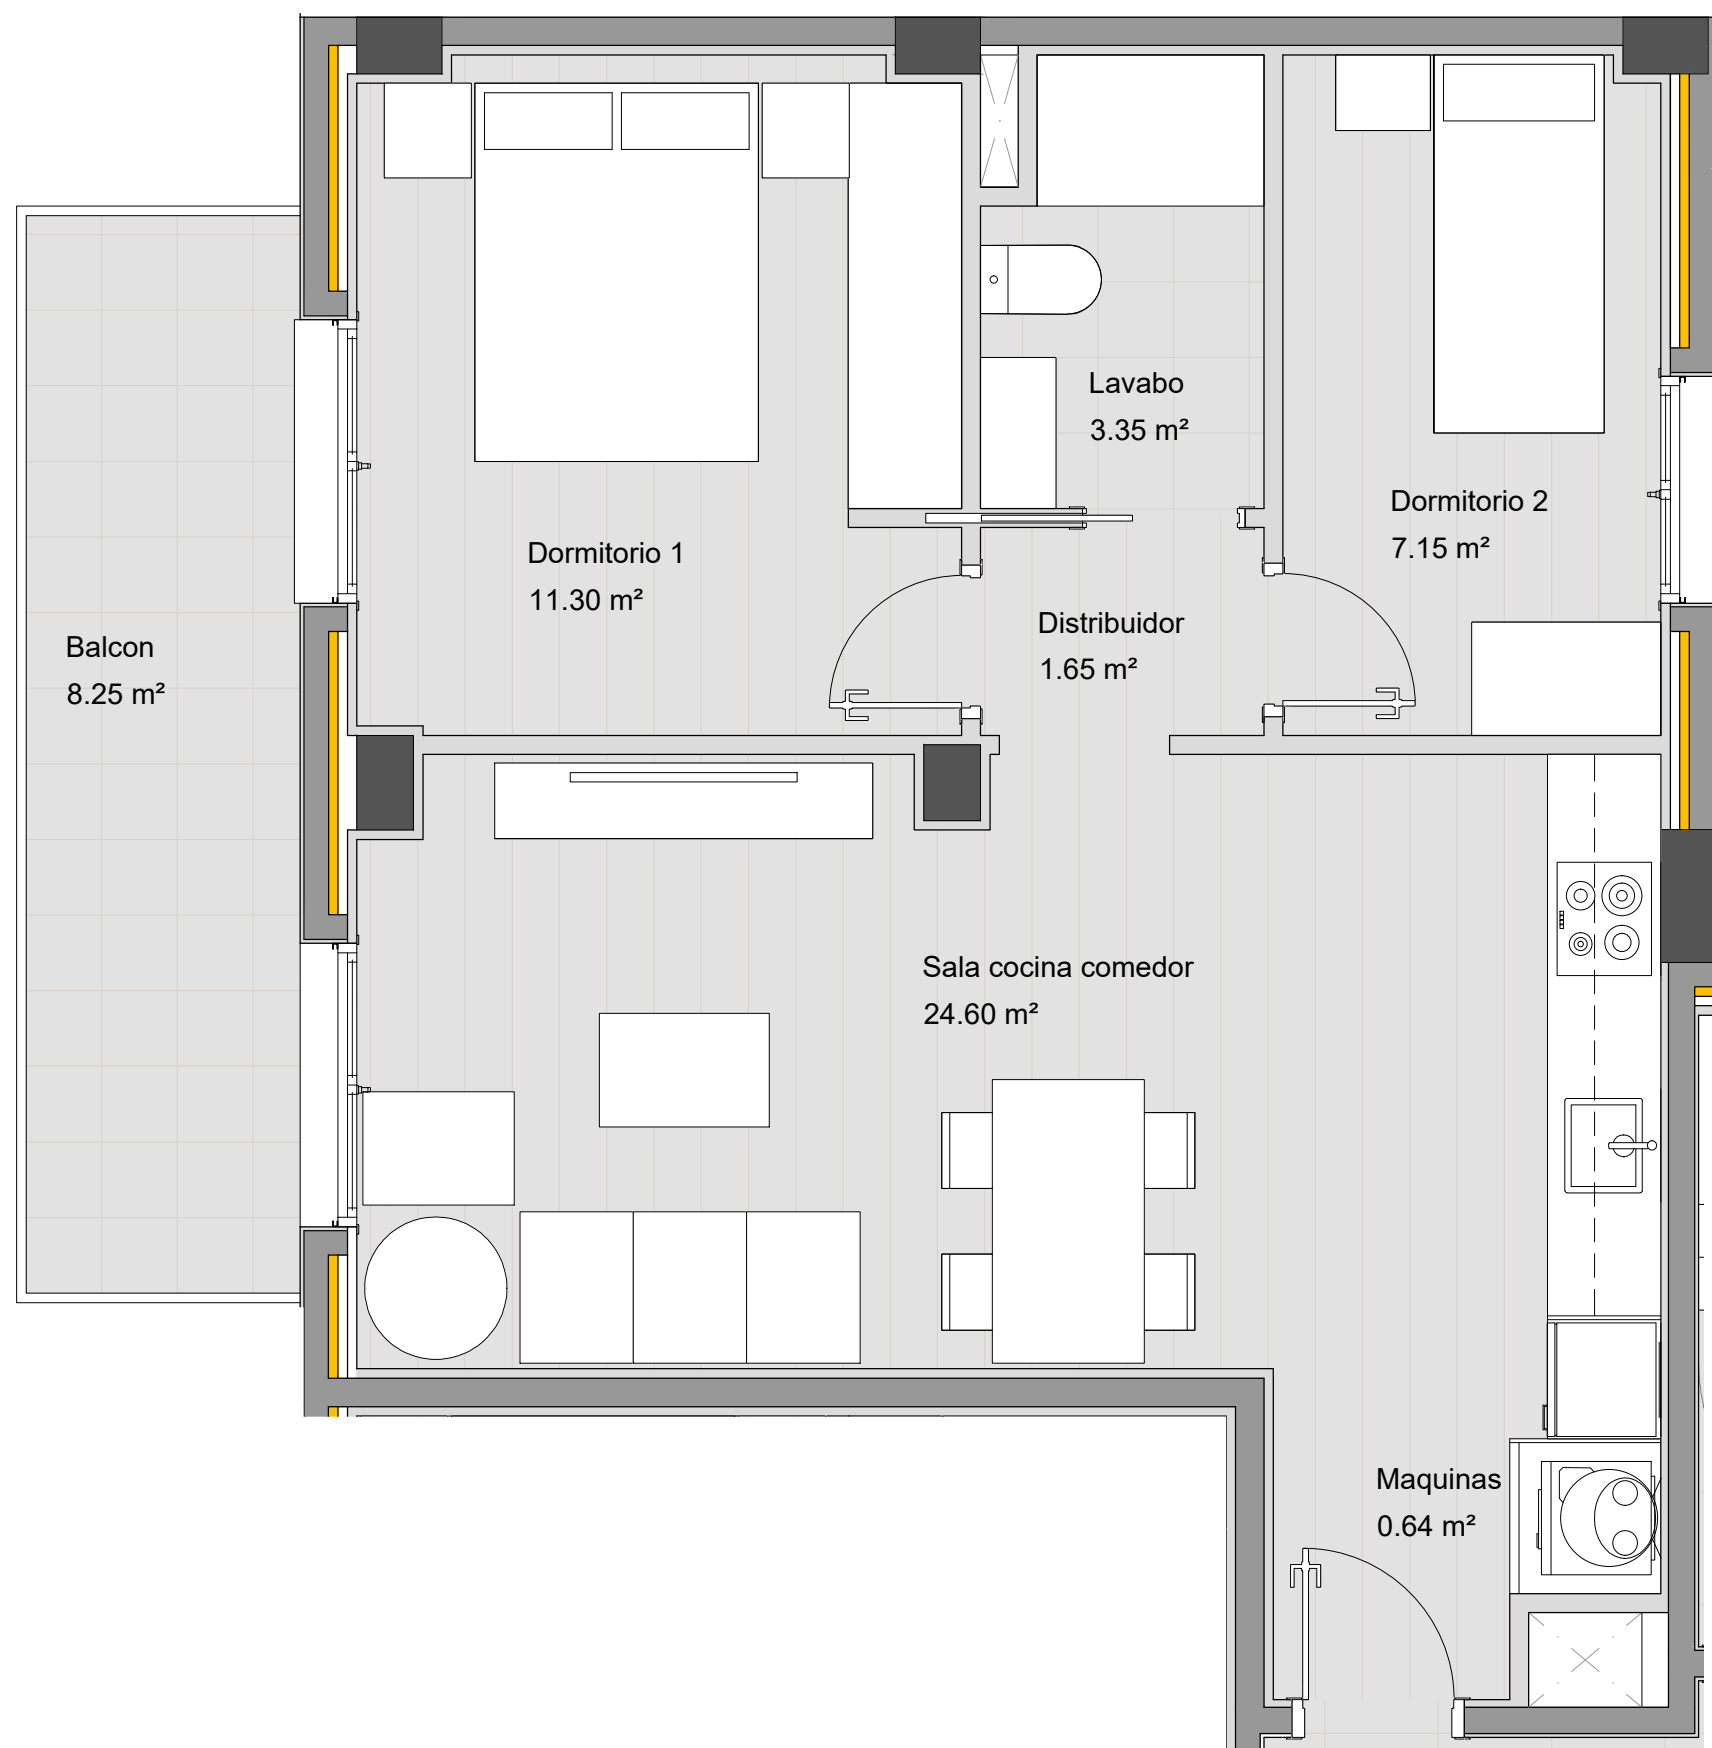


Cuadro de Superficies Vivienda 2º1ª

	S.UTIL	VOL.	ILUM.	VENT.
Sala comed.cocina	24.60	63.95	3.15	3.15
Dormitorio 1	11.30	29.38	1.72	1.72
Dormitorio 2	7.15	18.59	1.26	1.26
Distribuidor	1.65	3.79	---	---
Lavabo	3.35	7.70	---	---
Maquinas	0.64	1.47	---	---

Total Sup.Útil Vivienda 2º1ª 48.69 M2


Total Sup. Balcón 8.25 M2

Total Sup.Const. Vivienda 2º1ª 58.30 M2

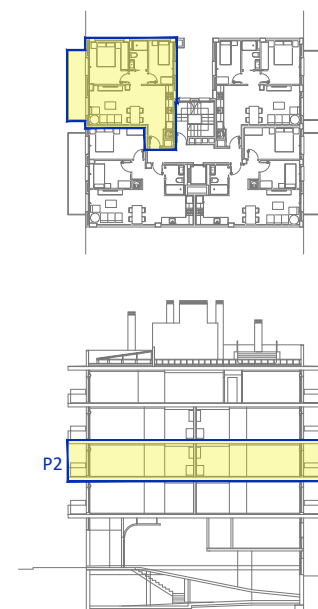

CARRETERA DE SANT CLIMENT 70-72 VILADECANS. BARCELONA
Edificio plurifamiliar entre medianeras destinado a 11 viviendas,
4 oficinas, 3 locales y piscina

Nota: La propiedad se reserva el derecho de realizar pequeños ajustes en la colocación de la tabiquería debido a replanteo y pasos de instalaciones ordenados por la DF.

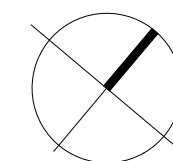

ALTARUM S.L.