


PLANO LOCAL 2

Carretera de Santa Creu de Calafell | Planta baja

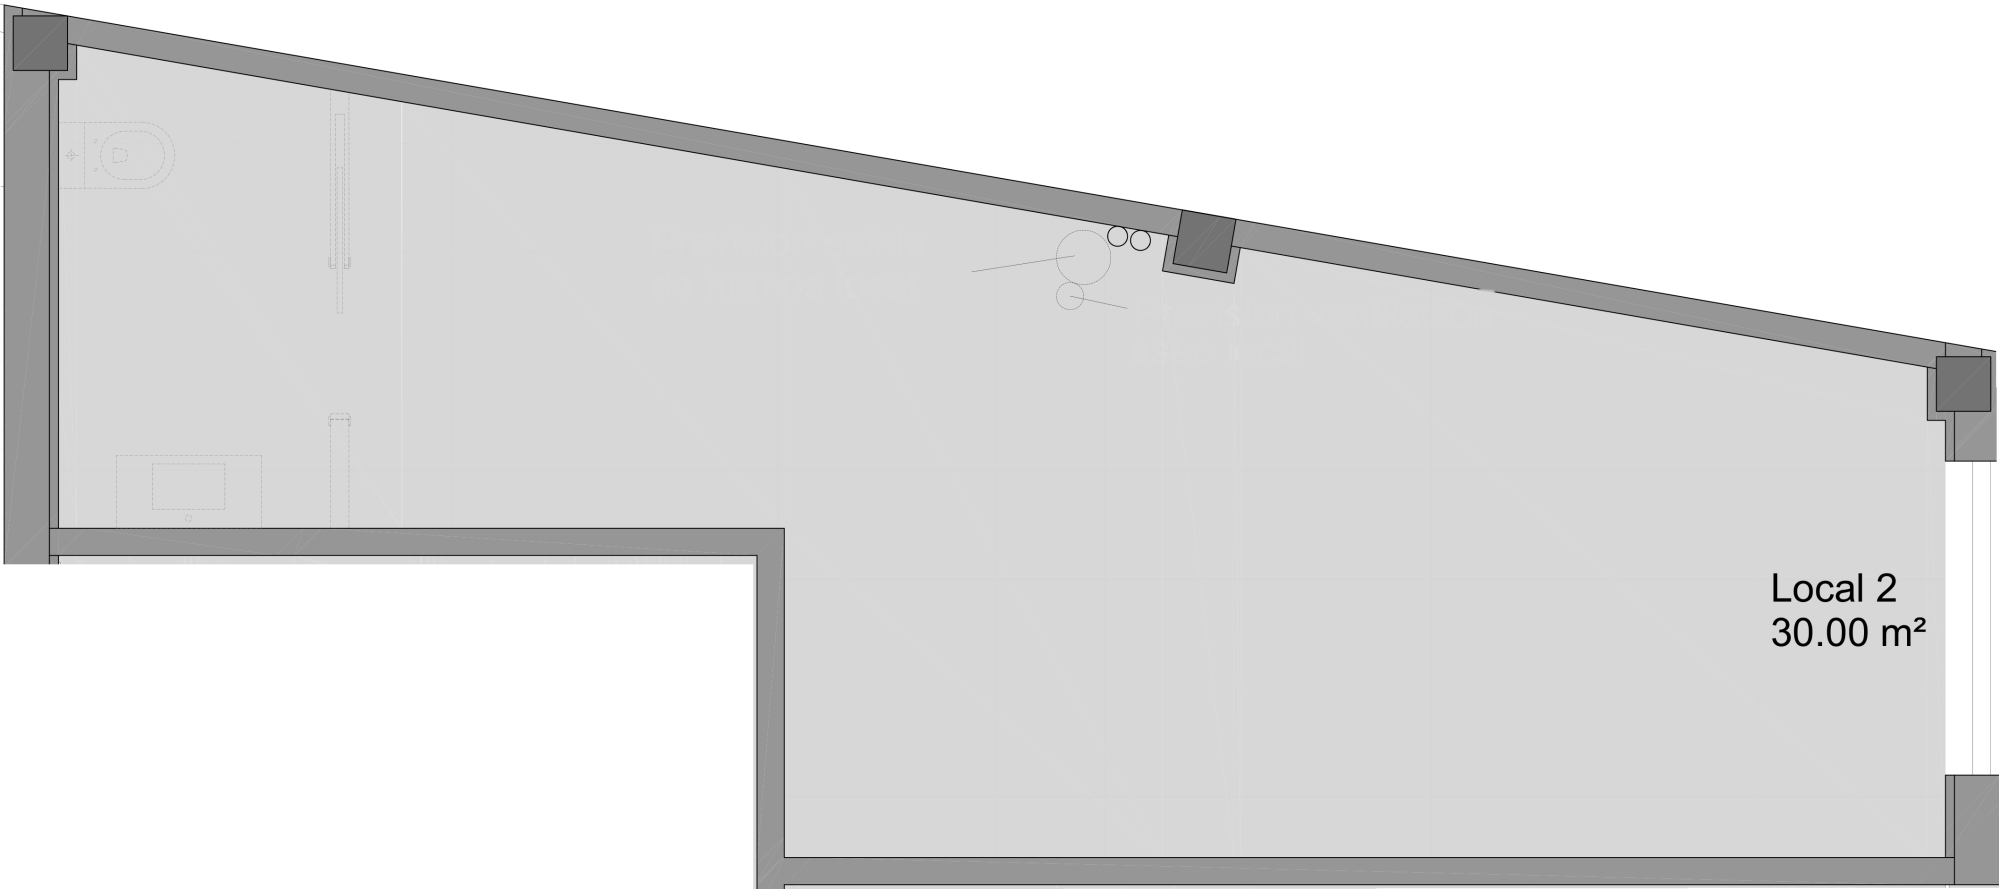

Superficie útil: 30,00 m²

Superficie construida: 34,25 m²